

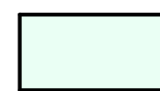

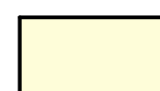

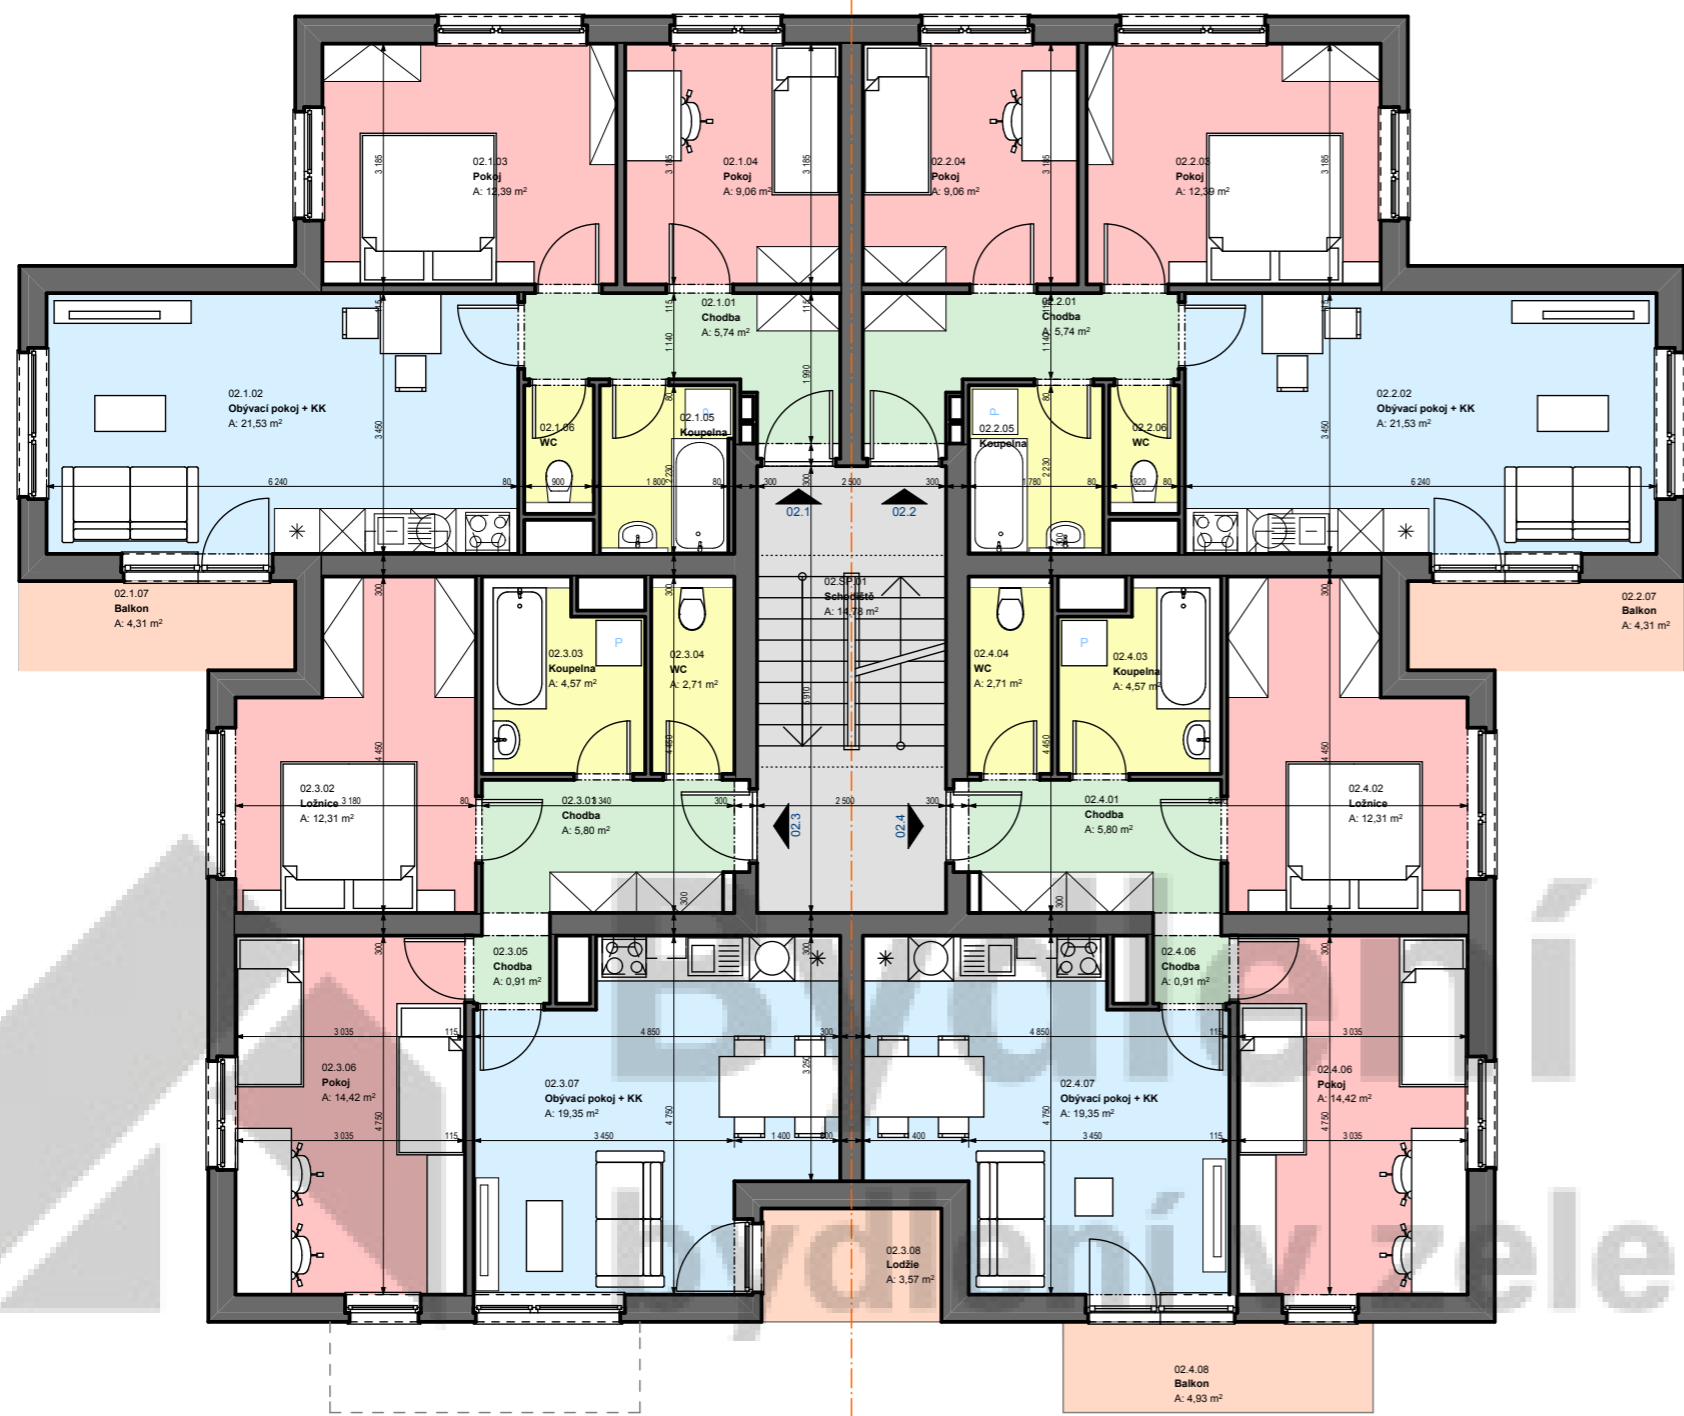


S.3 - PŮDORYS 2.NP

MĚŘÍTKO 1:100

LEGENDA PLOCH

-  *SPOLEČNÉ BYTOVÉ PROSTORY - CHODBY*
-  *OBYTNÉ MÍSTNOSTI - LOŽNICE, POKOJE*
-  *TECHNICKÉ A KOMUNIKAČNÍ PROSTORY - CHODBY*
-  *OBYTNÉ MÍSTNOSTI - OBÝVACÍ POJKOJ A KUCHYŇ*
-  *HYGIENICKÁ ZÁZEMÍ - KOUPELNY A TOALETY*
-  *BALKONY A LODGIE*



í Milovice
ení

Milovice - Armádní
studie bytového domu

PŮDORYS 2.NP

JIKA - CZ s.r.o.

ING. JIŘÍ SLÁNSKÝ, DLOUHÁ 101 - 103 - REZIDENCE ŠATLAVA, HRADEC KRÁLOVÉ, 500 03, M:777.55.03.75, E: jiri.slansky@jika-cz.cz, www.jika-cz.cz

měřítko
výkresu

1:100

číslo
výkresu

S.3

JIKA CZ
S. R. O.