


P DORYS 2. NP

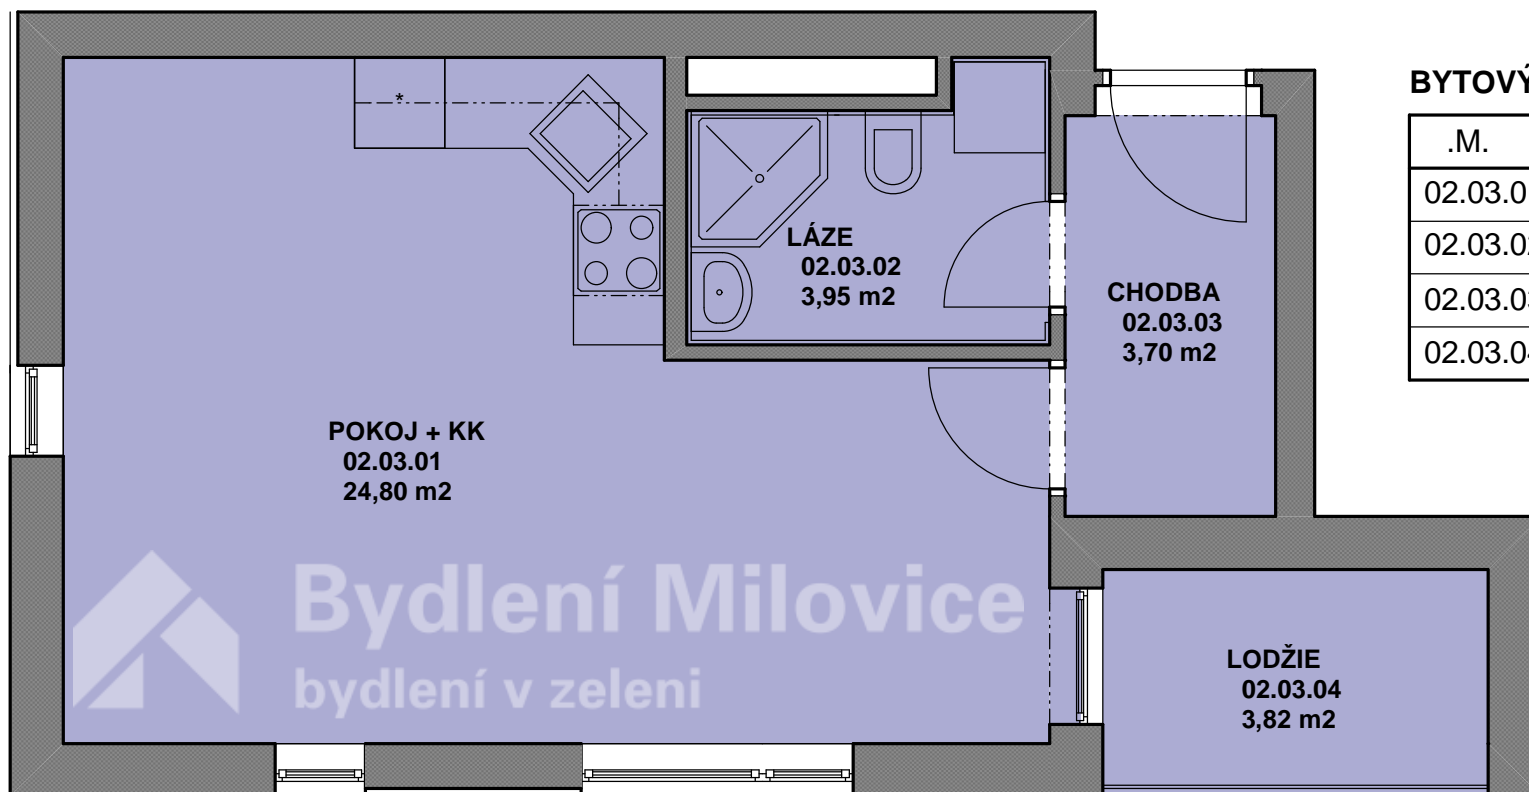

BYTOVÝ D M - objekt "C" - BYT 3 - 1+KK

.M.	Ú EL MÍSTNOSTI	PLOCHA m2
02.03.01	POKOJ + KK	24,80
02.03.02	LÁZE	3,95
02.03.03	CHODBA	3,70
02.03.04	LODŽIE	3,82
	CELKEM	36,27