


P DORYS 3. NP

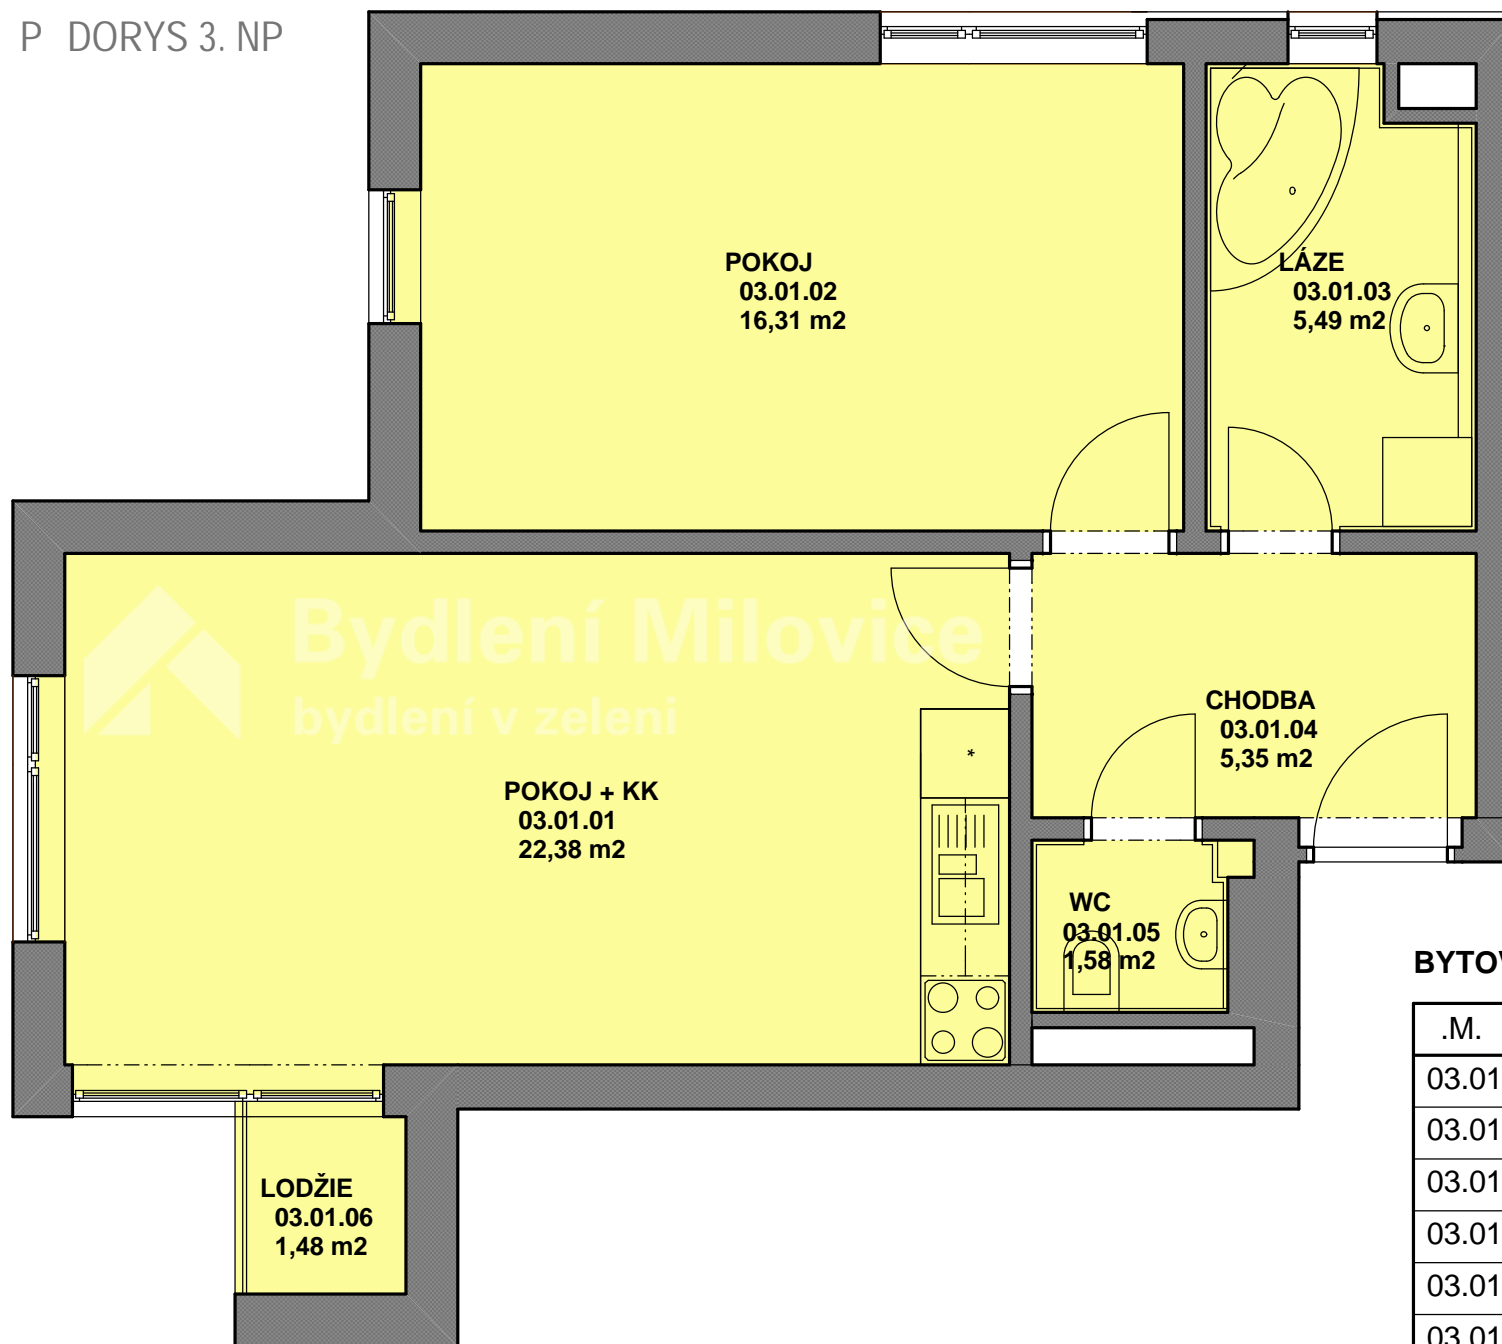

BYTOVÝ D M - objekt "C" - BYT 1 - 2+KK

.M.	Ú EL MÍSTNOSTI	PLOCHA m ²
03.01.01	POKOJ + KK	22,38
03.01.02	POKOJ	16,31
03.01.03	LÁZE	5,49
03.01.04	CHODBA	5,35
03.01.05	WC	1,58
03.01.06	LODŽIE	1,48
CELKEM		52,59