


P DORYS 3. NP

BYTOVÝ D M - objekt "C" - BYT 4 - 2+KK

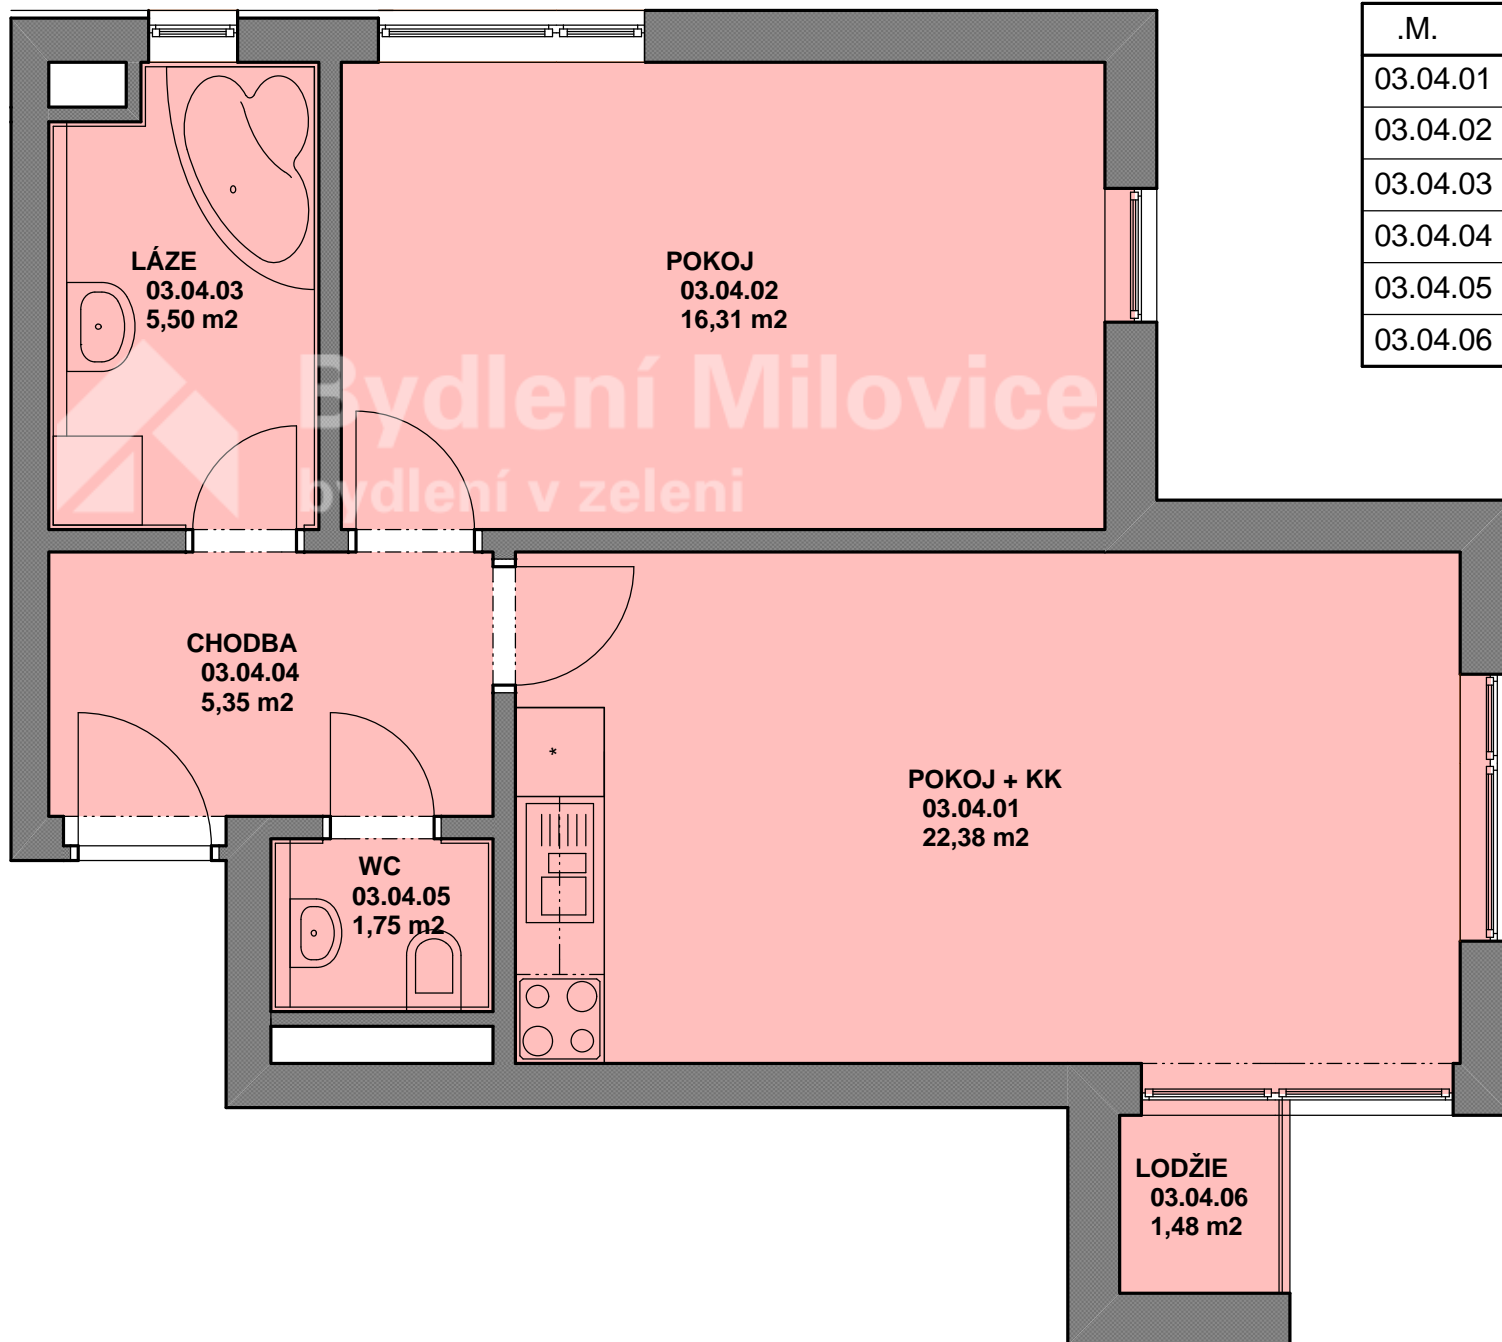

.M.	Ú EL MÍSTNOSTI	PLOCHA m ²
03.04.01	POKOJ + KK	22,38
03.04.02	POKOJ	16,31
03.04.03	LÁZE	5,50
03.04.04	CHODBA	5,35
03.04.05	WC	1,75
03.04.06	LODŽIE	1,48
CELKEM		52,76