


BYT 00.01 - DISPOZICE BYTU

MĚŘÍTKO 1:50

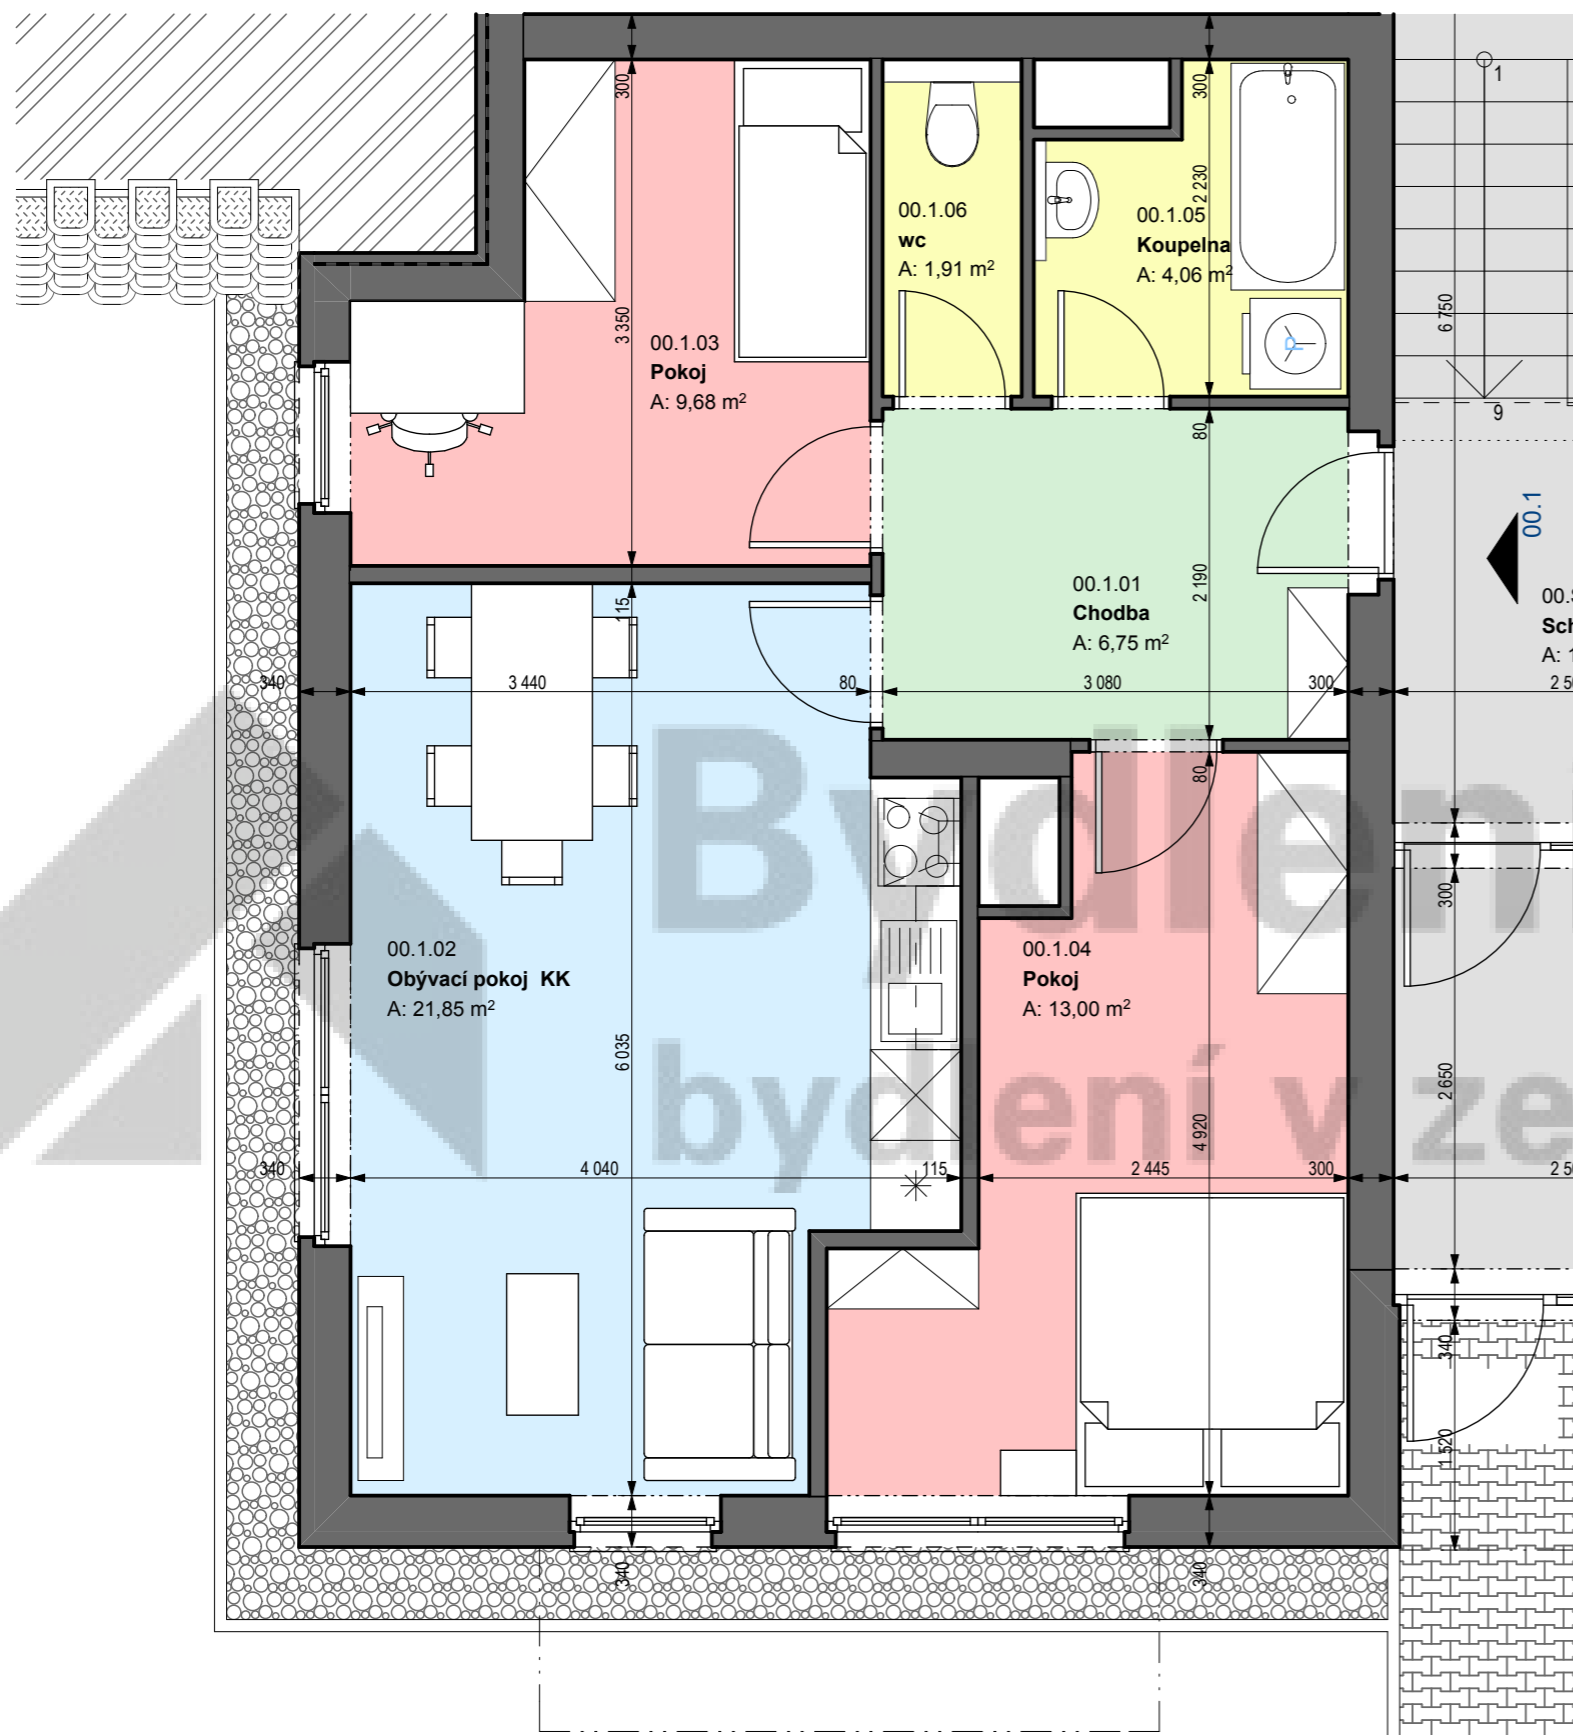

LEGENDA PLOCH

- SPOLEČNÉ BYTOVÉ PROSTORY - CHODBY
- OBYTNÉ MÍSTNOSTI - LOŽNICE, POKOJE
- TECHNICKÉ A KOMUNIKAČNÍ PROSTORY - CHODBY
- OBYTNÉ MÍSTNOSTI - OBÝVACÍ POJKOJ A KUCHYŇ
- HYGIENICKÁ ZÁZEMÍ - KOUPELNY A TOALETY
- BALKONY A LODGIE

Č.	Název místnosti	Plocha (m2)
00.1.01	Chodba	6,75
00.1.02	Obývací pokoj KK	21,85
00.1.03	Pokoj	9,68
00.1.04	Pokoj	13,00
00.1.05	Koupelna	4,06
00.1.06	wc	1,91
		57,25 m2

Milovice - Armádní
studie bytového domu

DISPOZICE BYTU

JIKA - CZ s.r.o.

ING. JIŘÍ SLÁNSKÝ, DLOUHÁ 101 - 103 - REZIDENCE ŠATLAVA, HRADEC KRÁLOVÉ, 500 03, M: 777.55.03.75, E: jiri.slansky@jika-cz.cz, www.jika-cz.cz

měřítko
výkresu

1:50

číslo
výkresu **BYT 00.01**

JIKA CZ
S. T. O.