


BYT 00.02 - DISPOZICE BYTU

MĚŘÍTKO 1:50

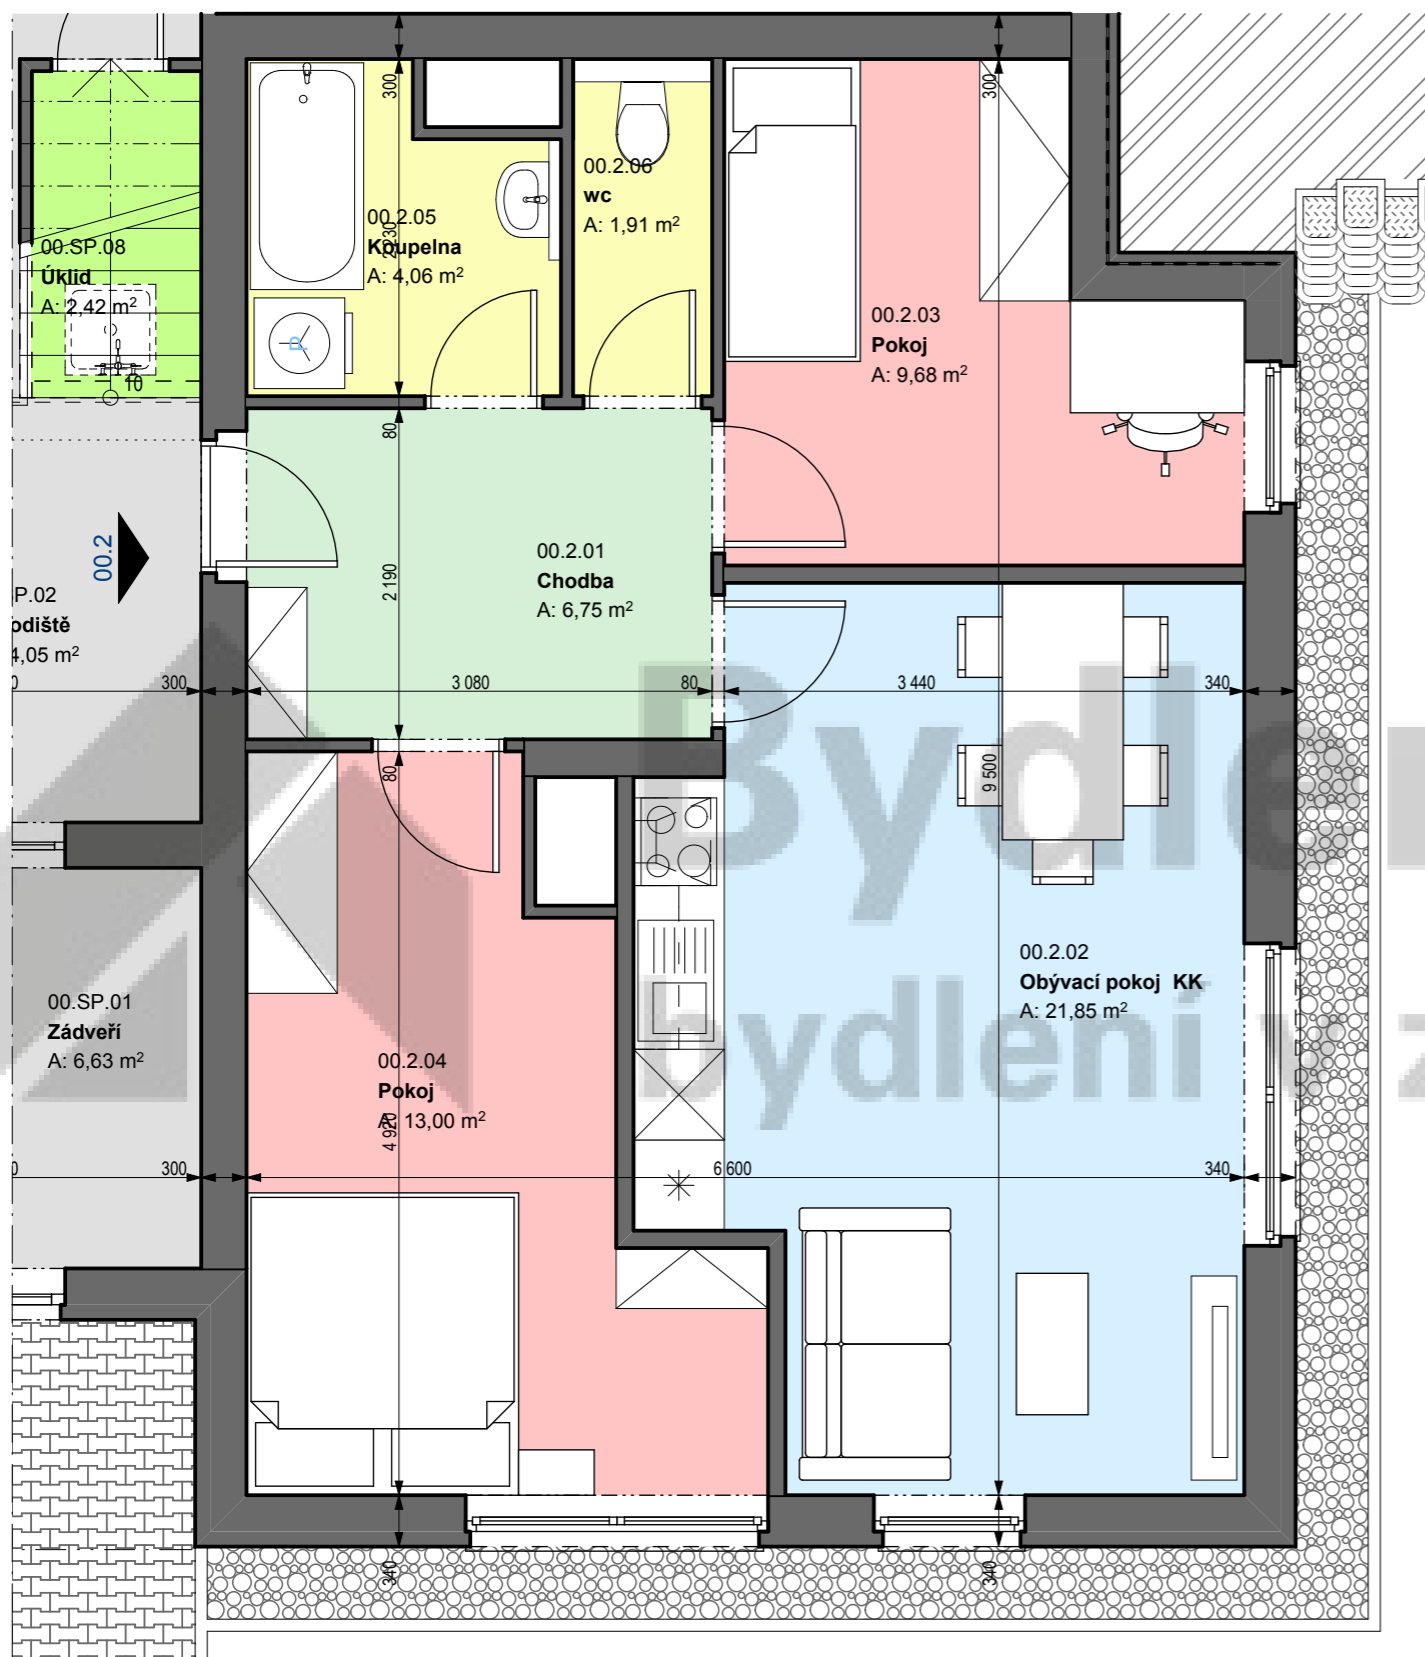

LEGENDA PLOCH

- SPOLEČNÉ BYTOVÉ PROSTORY - CHODBY
- OBYTNÉ MÍSTNOSTI - LOŽNICE, POKOJE
- TECHNICKÉ A KOMUNIKAČNÍ PROSTORY - CHODBY
- OBYTNÉ MÍSTNOSTI - OBYVACÍ POJKOJ A KUCHYŇ
- HYGIENICKÁ ZÁZEMÍ - KOUPELNY A TOALETY
- BALKONY A LODGIE

Č.	Název místnosti	Plocha (m2)
00.2.01	Chodba	6,75
00.2.02	Obývací pokoj KK	21,85
00.2.03	Pokoj	9,68
00.2.04	Pokoj	13,00
00.2.05	Koupelna	4,06
00.2.06	wc	1,91
		57,25 m2

Milovice - Armádní
studie bytového domu

DISPOZICE BYTU

JIKA - CZ s.r.o.

ING. JIŘÍ SLÁNSKÝ, DLOUHÁ 101 - 103 - REZIDENCE ŠATLAVA, HRADEC KRÁLOVÉ, 500 03, M:777.55.03.75, E: jiri.slansky@jika-cz.cz, www.jika-cz.cz

měřítko
výkresu

1:50

číslo
výkresu

BYT 00.02

JIKA CZ
s.r.o.