





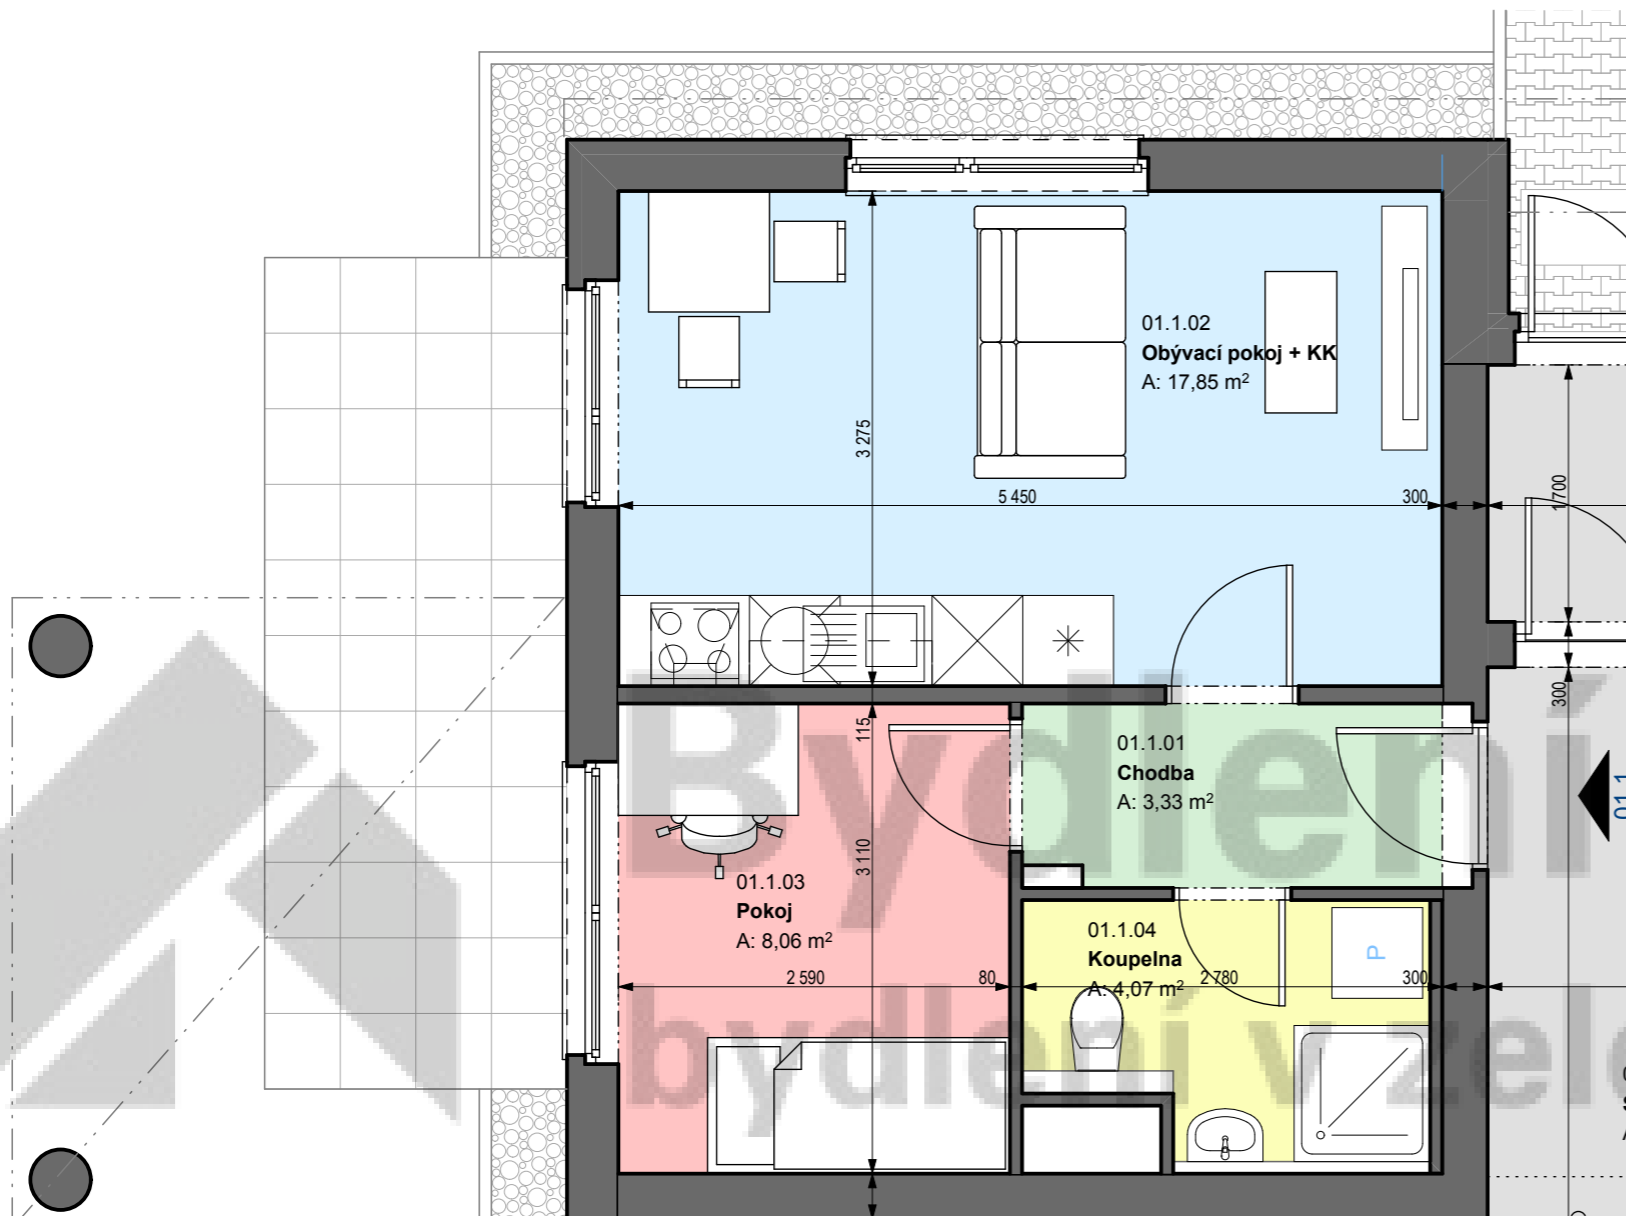


BYT 01.01 - DISPOZICE BYTU

MĚŘÍTKO 1:50



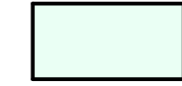LEGENDA PLOCH

-  *SPOLEČNÉ BYTOVÉ PROSTORY - CHODBY*
-  *OBYTNÉ MÍSTNOSTI - LOŽNICE, POKOJE*
-  *TECHNICKÉ A KOMUNIKAČNÍ PROSTORY - CHODBY*
-  *OBYTNÉ MÍSTNOSTI - OBÝVACÍ POJKOJ A KUCHYŇ*
-  *HYGIENICKÁ ZÁZEMÍ - KOUPELNY A TOALETY*
-  *BALKONY A LODGIE*

Č.	Název místnosti	Plocha (m ²)
01.2.01	Chodba	3,33
01.2.02	Obývací pokoj + KK	17,85
01.2.03	Pokoj	8,06
01.2.04	Koupelna	4,07
		33,31 m²

Milovice - Armádní
studie bytového domu

DISPOZICE BYTU

JIKA - CZ s.r.o.

ING. JIŘÍ SLÁNSKÝ, DLOUHÁ 101 - 103 - REZIDENCE ŠATLAVA, HRADEC KRÁLOVÉ, 500 03, M:777.55.03.75, E: jiri.slansky@jika-cz.cz, www.jika-cz.cz

měřítko
výkresu

1:50

číslo
výkresu

BYT 01.01

JIKA | **CZ**
s.r.o.