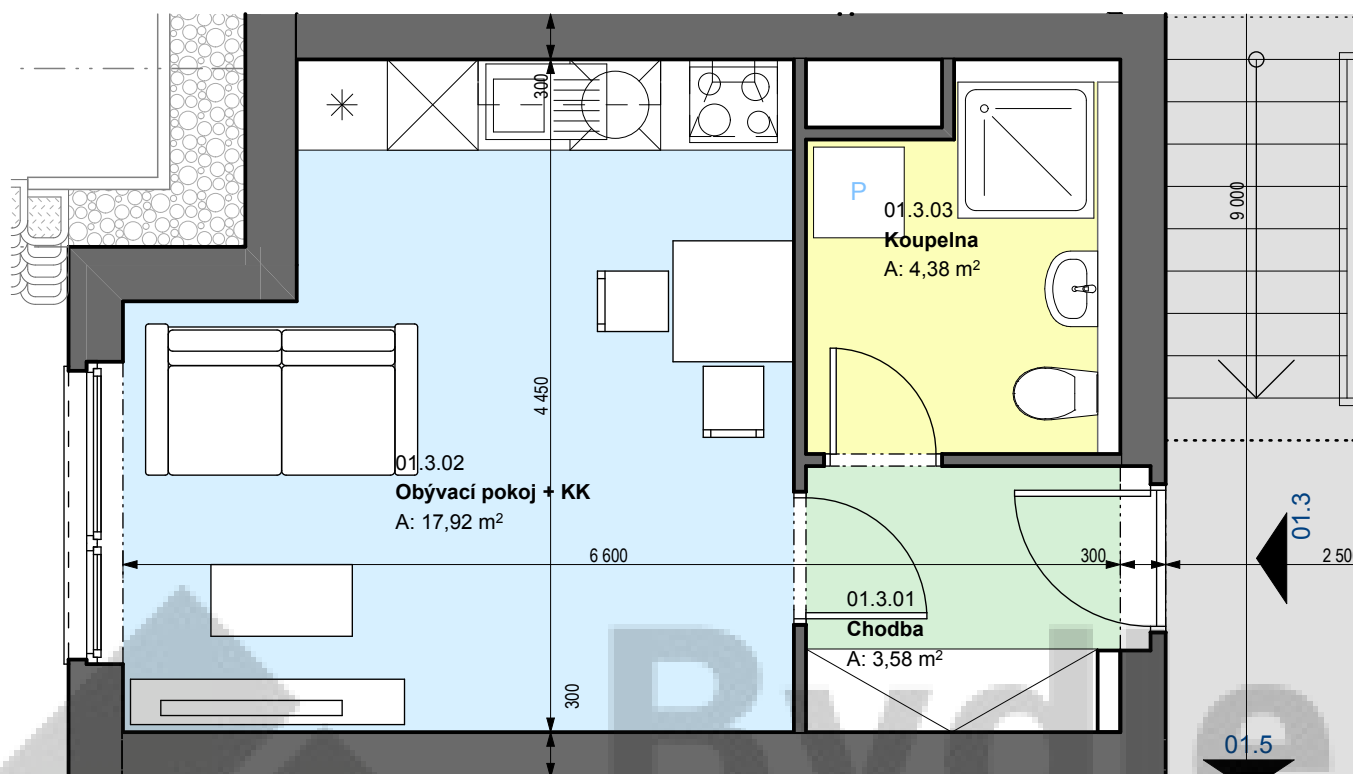


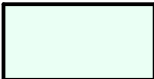
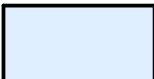
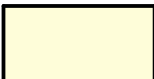



BYT 01.03 - DISPOZICE BYTU

MĚŘÍTKO 1:50



LEGENDA PLOCH

-  SPOLEČNÉ BYTOVÉ PROSTORY - CHODBY
-  OBYTNÉ MÍSTNOSTI - LOŽNICE, POKOJE
-  TECHNICKÉ A KOMUNIKAČNÍ PROSTORY - CHODBY
-  OBYTNÉ MÍSTNOSTI - OBÝVACÍ POJKOJ A KUCHYŇ
-  HYGIENICKÁ ZÁZEMÍ - KOUPELNY A TOALETY
-  BALKONY A LODGIE

Bydlení Milovice
bydlení v zeleni

Č.	Název místnosti	Plocha (m2)
01.3.01	Chodba	3,58
01.3.02	Obývací pokoj + KK	17,92
01.3.03	Koupelna	4,38
		25,88 m2

Milovice - Armádní
studie bytového domu

DISPOZICE BYTU

JIKA - CZ s.r.o.

ING. JIŘÍ SLÁNSKÝ, DLOUHÁ 101 -103 - REZIDENCE ŠATLAVA, HRADEC KRÁLOVÉ, 500 03, M:777.55.03.75, E: jiri.slansky@jika-cz.cz, www.jika-cz.cz

měřítko
výkresu

1:50

číslo
výkresu

BYT 01.03

JIKA CZ
s.r.o.