



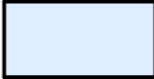


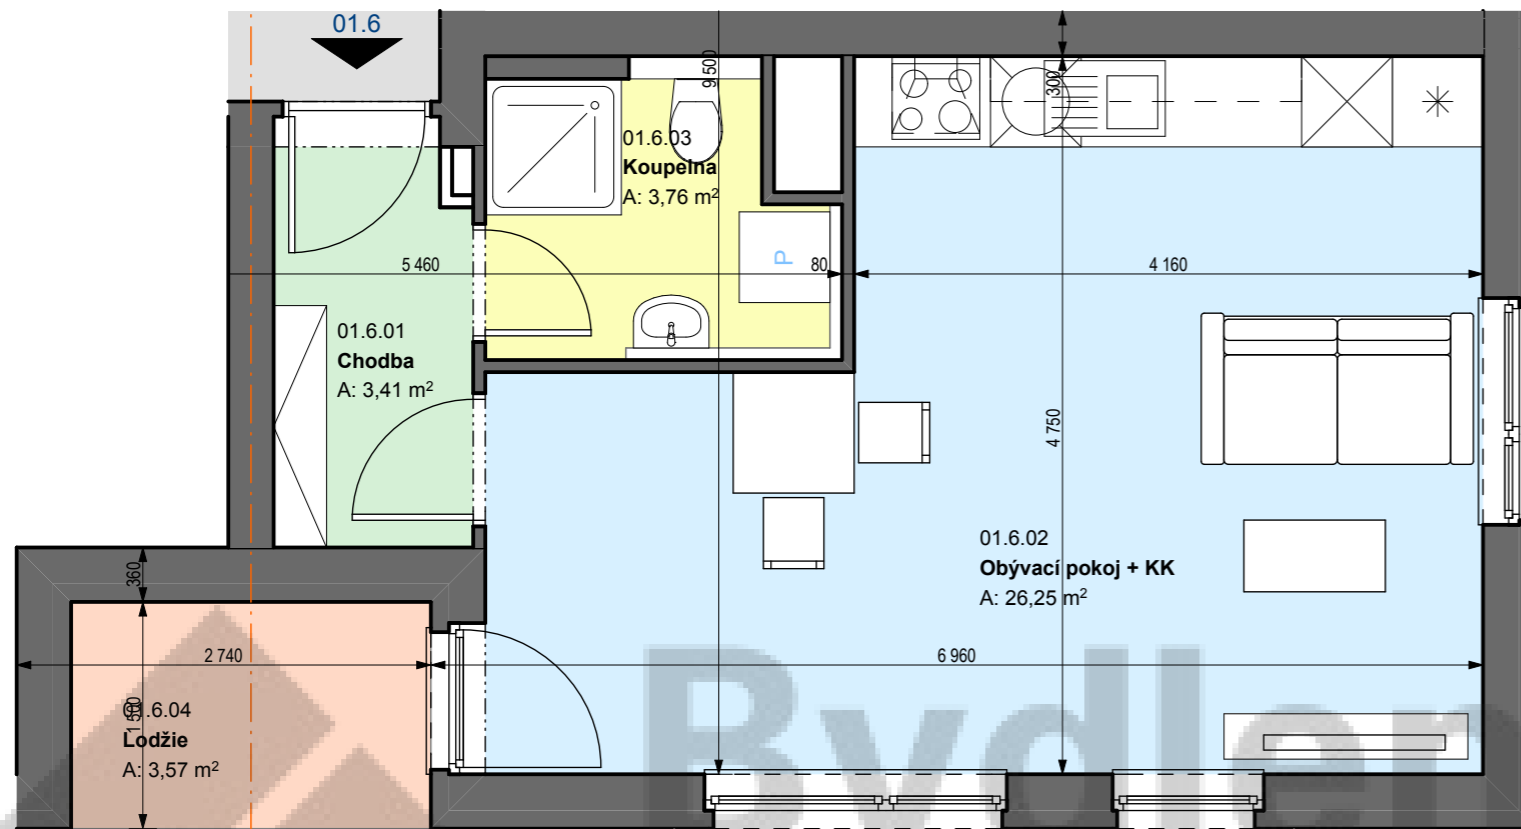

# BYT 01.06 - DISPOZICE BYTU

MĚŘÍTKO 1:50



## LEGENDA PLOCH

-  SPOLEČNÉ BYTOVÉ PROSTORY - CHODBY
-  OBYTNÉ MÍSTNOSTI - LOŽNICE, POKOJE
-  TECHNICKÉ A KOMUNIKAČNÍ PROSTORY - CHODBY
-  OBYTNÉ MÍSTNOSTI - OBÝVACÍ POJKOJ A KUCHYŇ
-  HYGIENICKÁ ZÁZEMÍ - KOUPELNY A TOALETY
-  BALKONY A LODGIE

Č.	Název místnosti	Plocha (m2)
01.6.01	Chodba	3,41
01.6.02	Obývací pokoj + KK	26,25
01.6.03	Koupelna	3,76
01.6.04	Lodžie	3,57
		<b>36,99 m2</b>

Milovice - Armádní  
studie bytového domu

DISPOZICE BYTU

JIKA - CZ s.r.o.

ING. JIŘÍ SLÁNSKÝ, DLOUHÁ 101 - 103 - REZIDENCE ŠATLAVA, HRADEC KRÁLOVÉ, 500 03, M: 777.55.03.75, E: jiri.slansky@jika-cz.cz, www.jika-cz.cz

měřítko  
výkresu

1:50

číslo  
výkresu

BYT 01.06

JIKA CZ  
s.r.o.