


# BYT 02.01 - DISPOZICE BYTU

MĚŘÍTKO 1:50

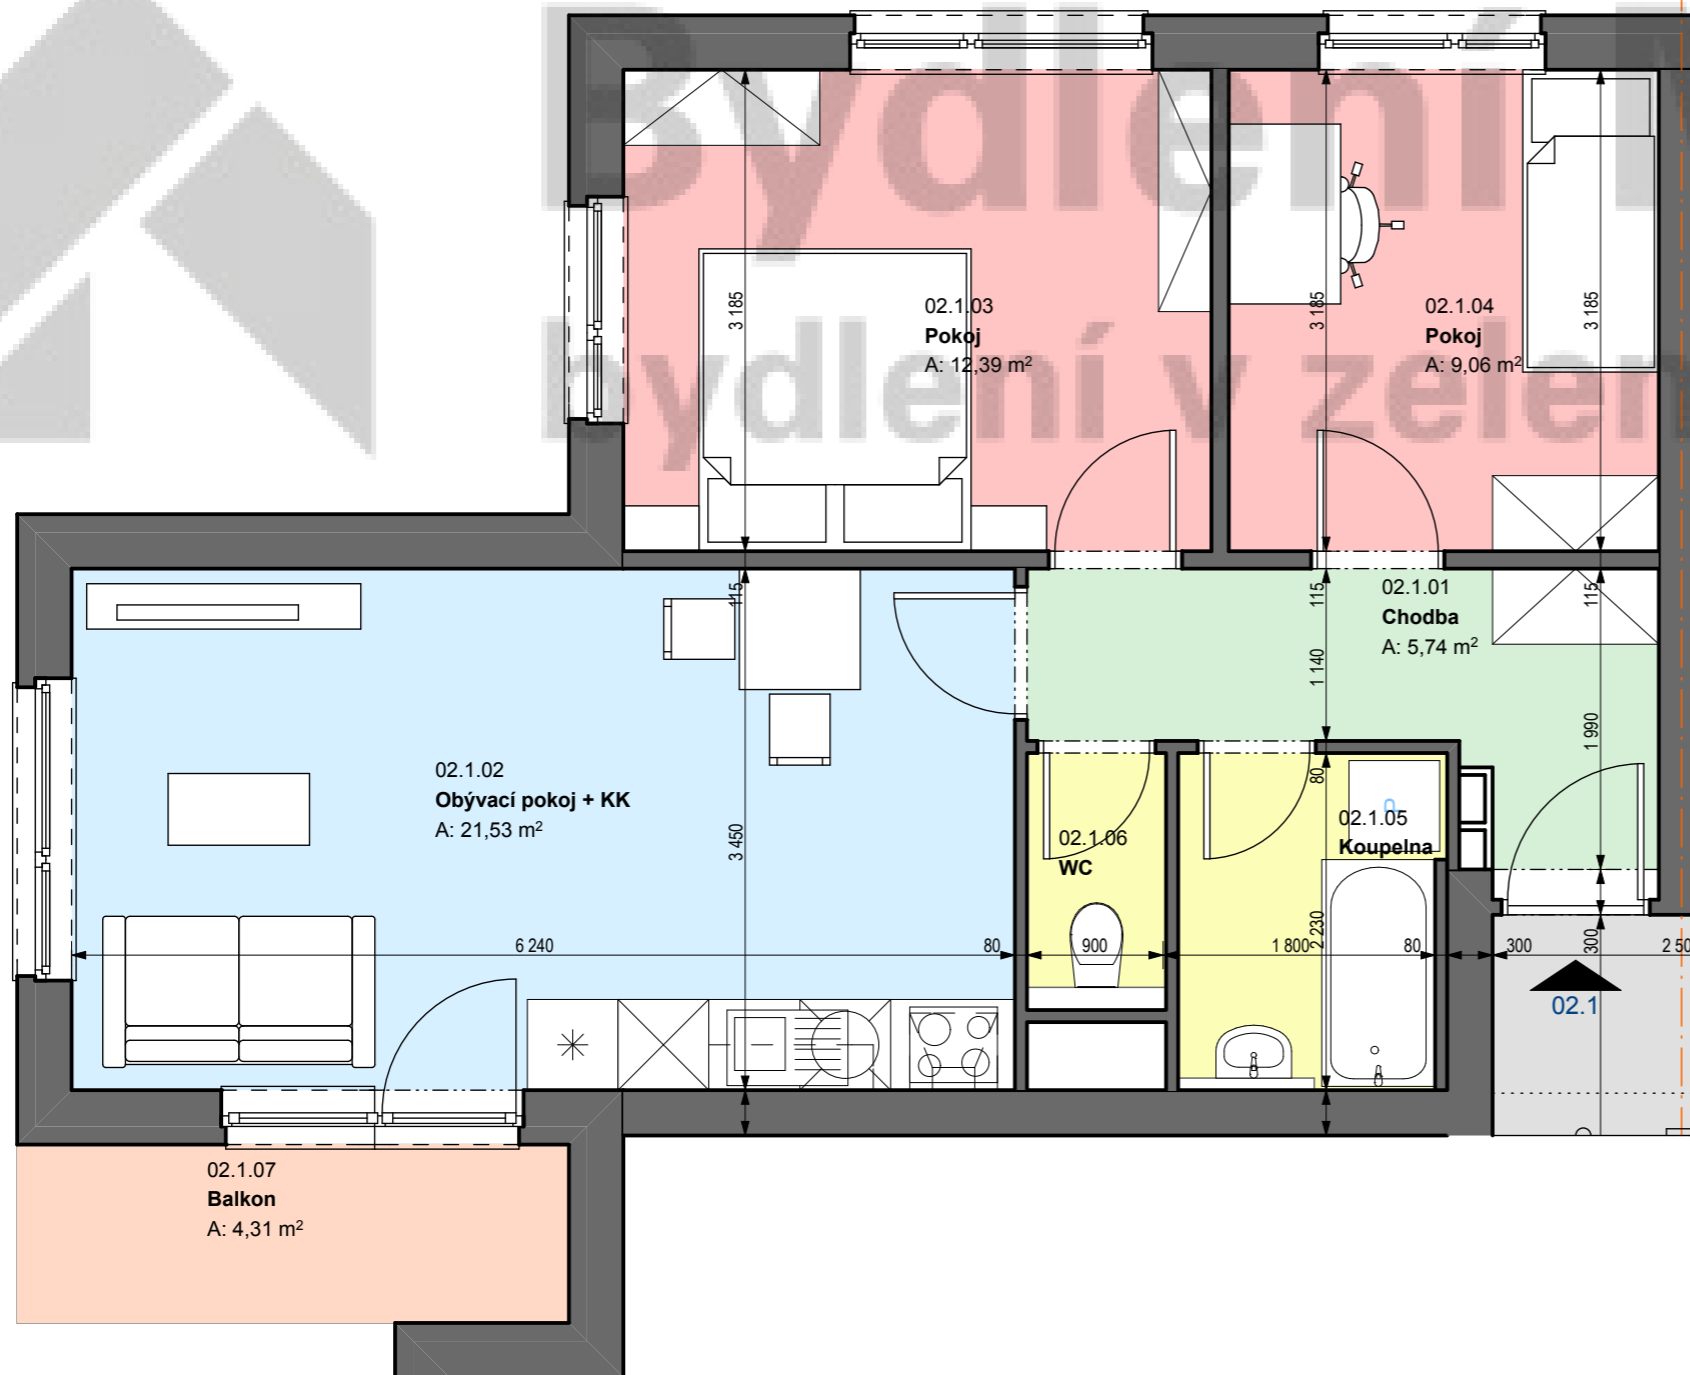

## LEGENDA PLOCH

- SPOLEČNÉ BYTOVÉ PROSTORY - CHODBY
- OBYTNÉ MÍSTNOSTI - LOŽNICE, POKOJE
- TECHNICKÉ A KOMUNIKAČNÍ PROSTORY - CHODBY
- OBYTNÉ MÍSTNOSTI - OBYVACÍ POJKOJ A KUCHYŇ
- HYGIENICKÁ ZÁZEMÍ - KOUPELNY A TOALETY
- BALKONY A LODGIE

Č.	Název místnosti	Plocha (m <sup>2</sup> )
02.1.01	Chodba	5,74
02.1.02	Obývací pokoj + KK	21,53
02.1.03	Pokoj	12,39
02.1.04	Pokoj	9,06
02.1.05	Koupelna	3,78
02.1.06	WC	1,43
02.1.07	Balkon	4,31
		<b>58,24 m<sup>2</sup></b>