


BYT 02.02 - DISPOZICE BYTU

MĚŘÍTKO 1:50

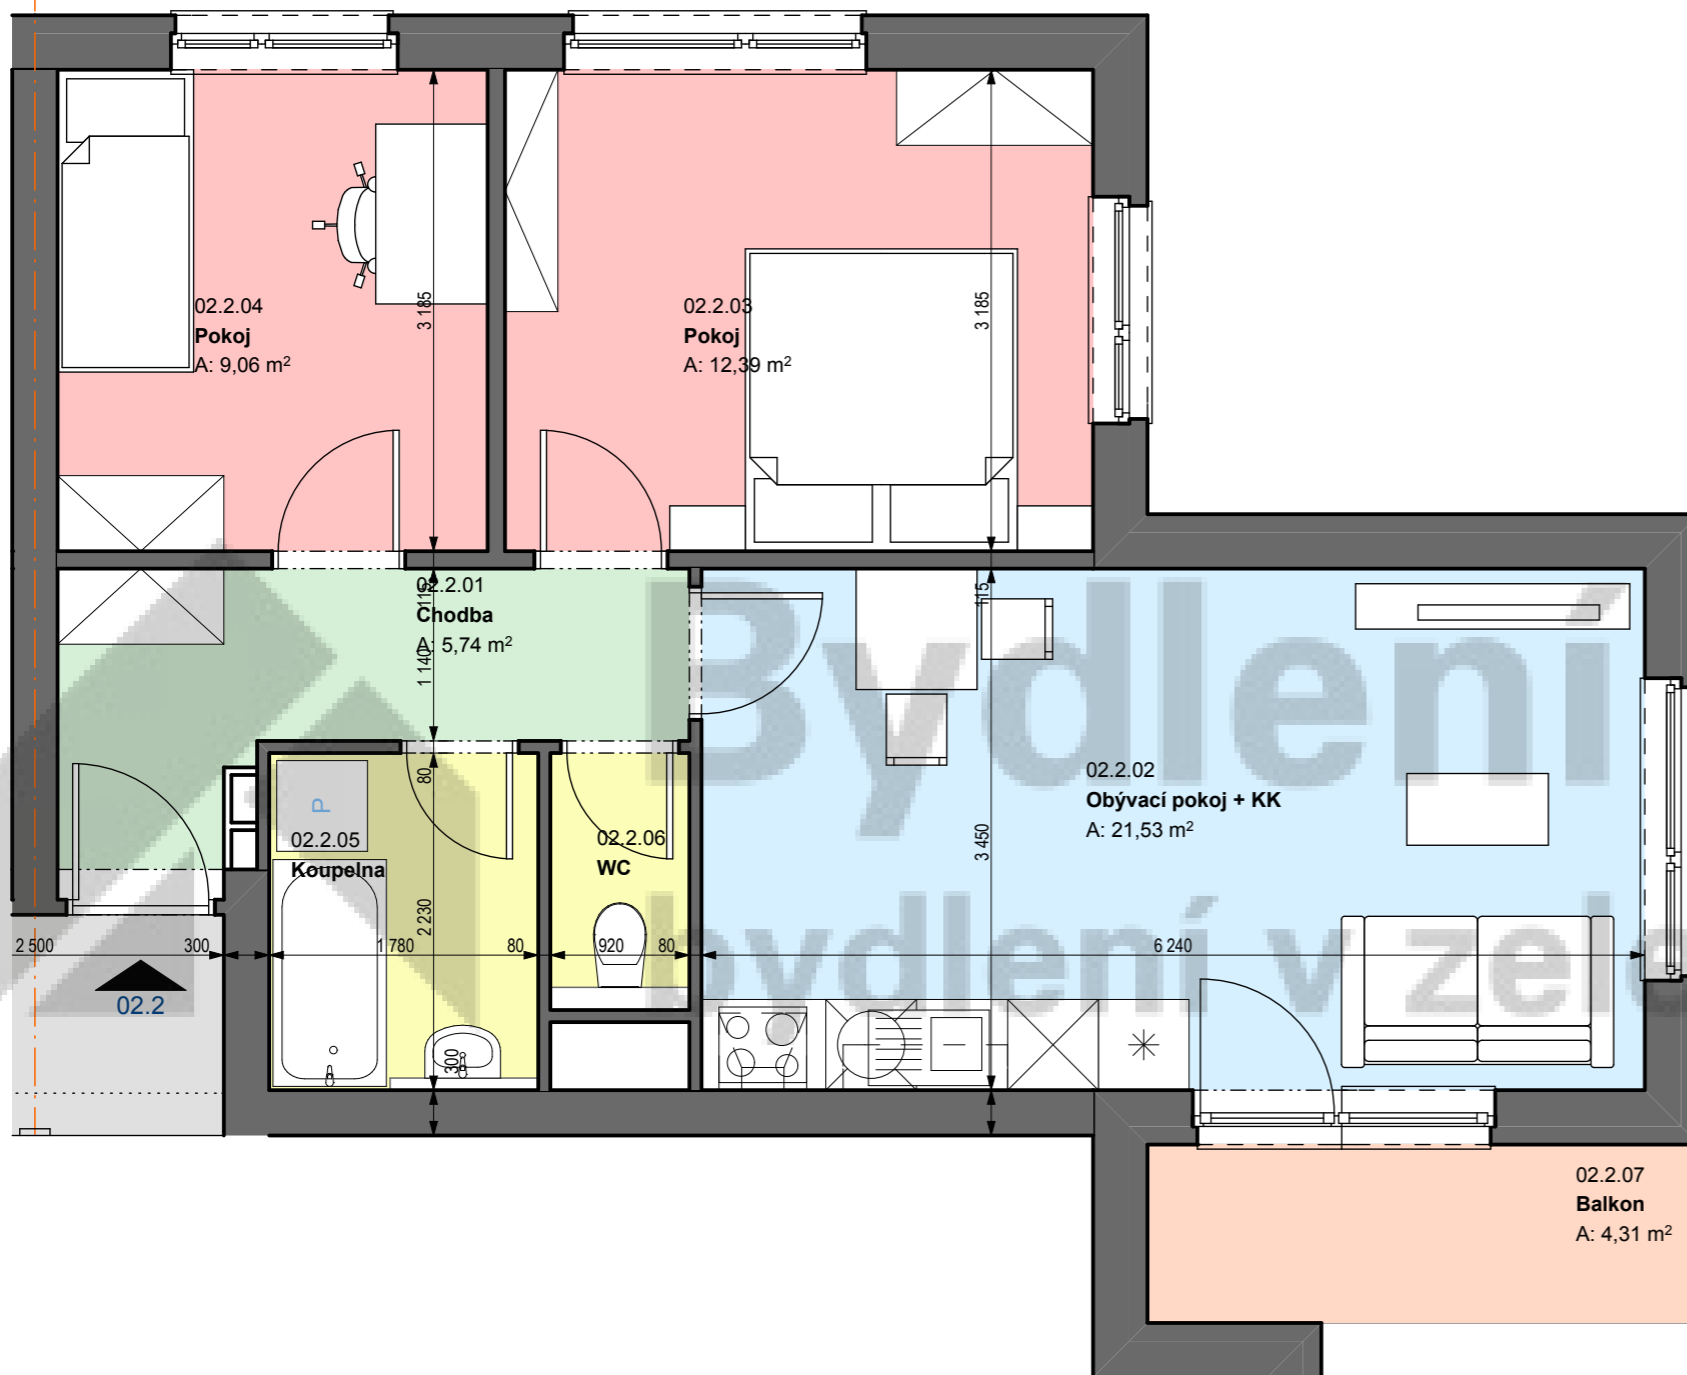

LEGENDA PLOCH

- SPOLEČNÉ BYTOVÉ PROSTORY - CHODBY
- OBYTNÉ MÍSTNOSTI - LOŽNICE, POKOJE
- TECHNICKÉ A KOMUNIKAČNÍ PROSTORY - CHODBY
- OBYTNÉ MÍSTNOSTI - OBÝVACÍ POJKOJ A KUCHYŇ
- HYGIENICKÁ ZÁZEMÍ - KOUPELNY A TOALETY
- BALKONY A LODGIE

Č.	Název místnosti	Plocha (m2)
02.2.01	Chodba	5,74
02.2.02	Obývací pokoj + KK	21,53
02.2.03	Pokoj	12,39
02.2.04	Pokoj	9,06
02.2.05	Koupelna	3,89
02.2.06	WC	1,43
02.2.07	Balkon	4,31
		58,35 m2

Milovice - Armádní
studie bytového domu

DISPOZICE BYTU

JIKA - CZ s.r.o.

ING. JIŘÍ SLÁNSKÝ, DLOUHÁ 101 - 103 - REZIDENCE ŠATLAVA, HRADEC KRÁLOVÉ, 500 03, M: 777.55.03.75, E: jiri.slansky@jika-cz.cz, www.jika-cz.cz

měřítko
výkresu

1:50

číslo
výkresu

BYT 02.02

JIKA CZ
S. R. O.