


BYT 02.04 - DISPOZICE BYTU

MĚŘÍTKO 1:50

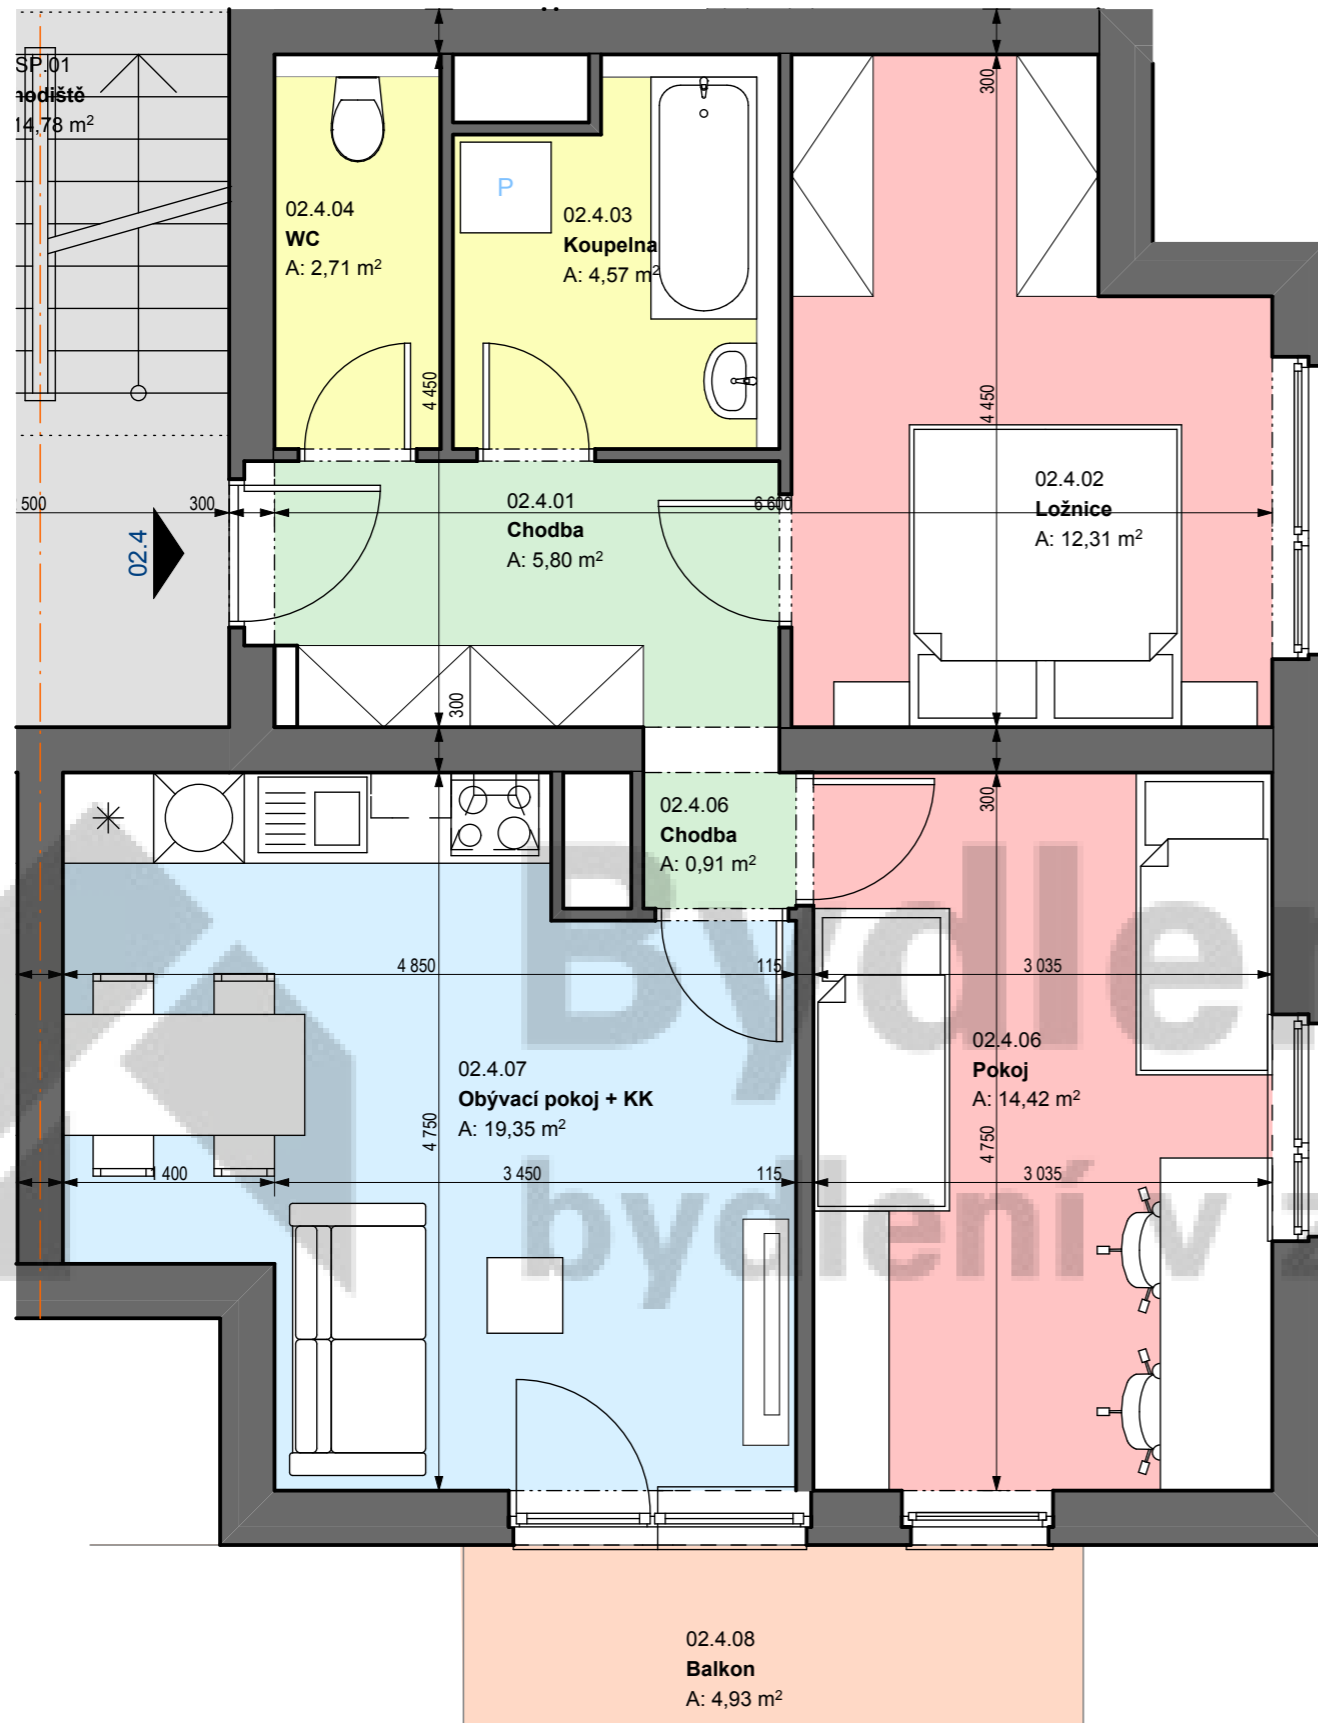

LEGENDA PLOCH

	SPOLEČNÉ BYTOVÉ PROSTORY - CHODBY
	OBYTNÉ MÍSTNOSTI - LOŽNICE, POKOJE
	TECHNICKÉ A KOMUNIKAČNÍ PROSTORY - CHODBY
	OBYTNÉ MÍSTNOSTI - OBÝVACÍ POJKOJ A KUCHYŇ
	HYGIENICKÁ ZÁZEMÍ - KOUPELNY A TOALETY
	BALKONY A LODGIE

Č.	Název místnosti	Plocha (m2)
02.4.01	Chodba	5,80
02.4.02	Ložnice	12,31
02.4.03	Koupelna	4,57
02.4.04	WC	2,71
02.4.06	Chodba	0,91
02.4.06	Pokoj	14,42
02.4.07	Obývací pokoj + KK	19,35
02.4.08	Balkon	4,93
		65,00 m2

Milovice - Armádní
studie bytového domu

DISPOZICE BYTU

JIKA - CZ s.r.o.

ING. JIŘÍ SLÁNSKÝ, DLOUHÁ 101 - 103 - REZIDENCE ŠATLAVA, HRADEC KRÁLOVÉ, 500 03, M: 777.55.03.75, E: jiri.slansky@jika-cz.cz, www.jika-cz.cz

měřítko
výkresu

1:50

číslo
výkresu

BYT 02.04

JIKA CZ
s.r.o.