


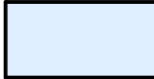





BYT 03.01 - DISPOZICE BYTU

MĚŘÍTKO 1:50

LEGENDA PLOCH

	SPOLEČNÉ BYTOVÉ PROSTORY - CHODBY
	OBYTNÉ MÍSTNOSTI - LOŽNICE, POKOJE
	TECHNICKÉ A KOMUNIKAČNÍ PROSTORY - CHODBY
	OBYTNÉ MÍSTNOSTI - OBÝVACÍ POJKOJ A KUCHYŇ
	HYGIENICKÁ ZÁZEMÍ - KOUPELNY A TOALETY
	BALKONY A LODGIE

Č.	Název místnosti	Plocha (m ²)
03.1.01	Chodba	5,74
03.1.02	Obývací pokoj + KK	21,53
03.1.03	Ložnice	12,39
03.1.04	Pokoj	9,06
03.1.05	Koupelna	3,78
03.1.06	WC	1,43
03.1.7	Balkon	4,31
		58,24 m²

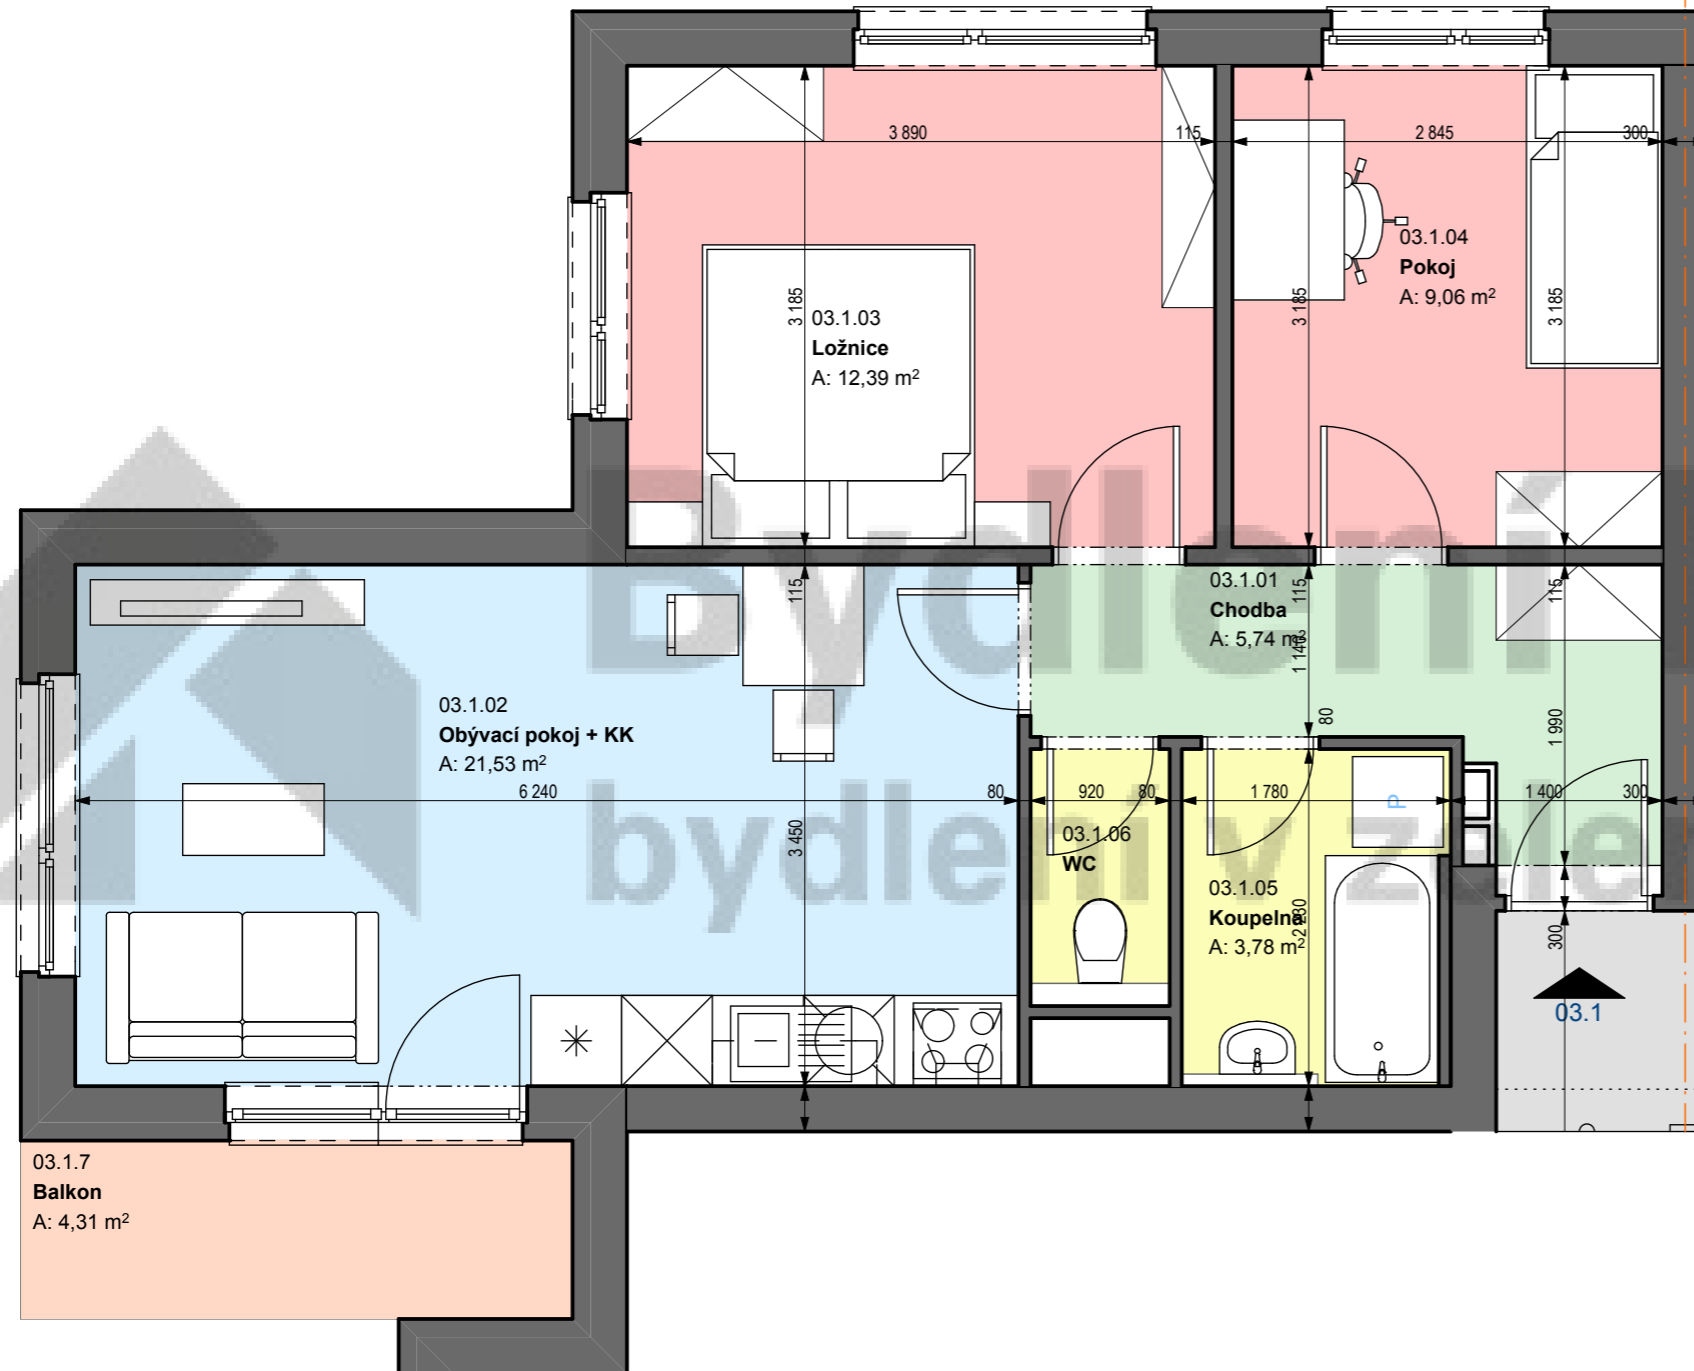

Milovice - Armádní
studie bytového domu

DISPOZICE BYTU

JIKA - CZ s.r.o.

ING. JIŘÍ SLÁNSKÝ, DLOUHÁ 101 - 103 - REZIDENCE ŠATLAVA, HRADEC KRÁLOVÉ, 500 03, M: 777.55.03.75, E: jiri.slansky@jika-cz.cz, www.jika-cz.cz

měřítko
výkresu

1:50

číslo
výkresu

BYT 03.01

JIKA CZ
S. R. O.