


BYT 03.02 - DISPOZICE BYTU

MĚŘÍTKO 1:50

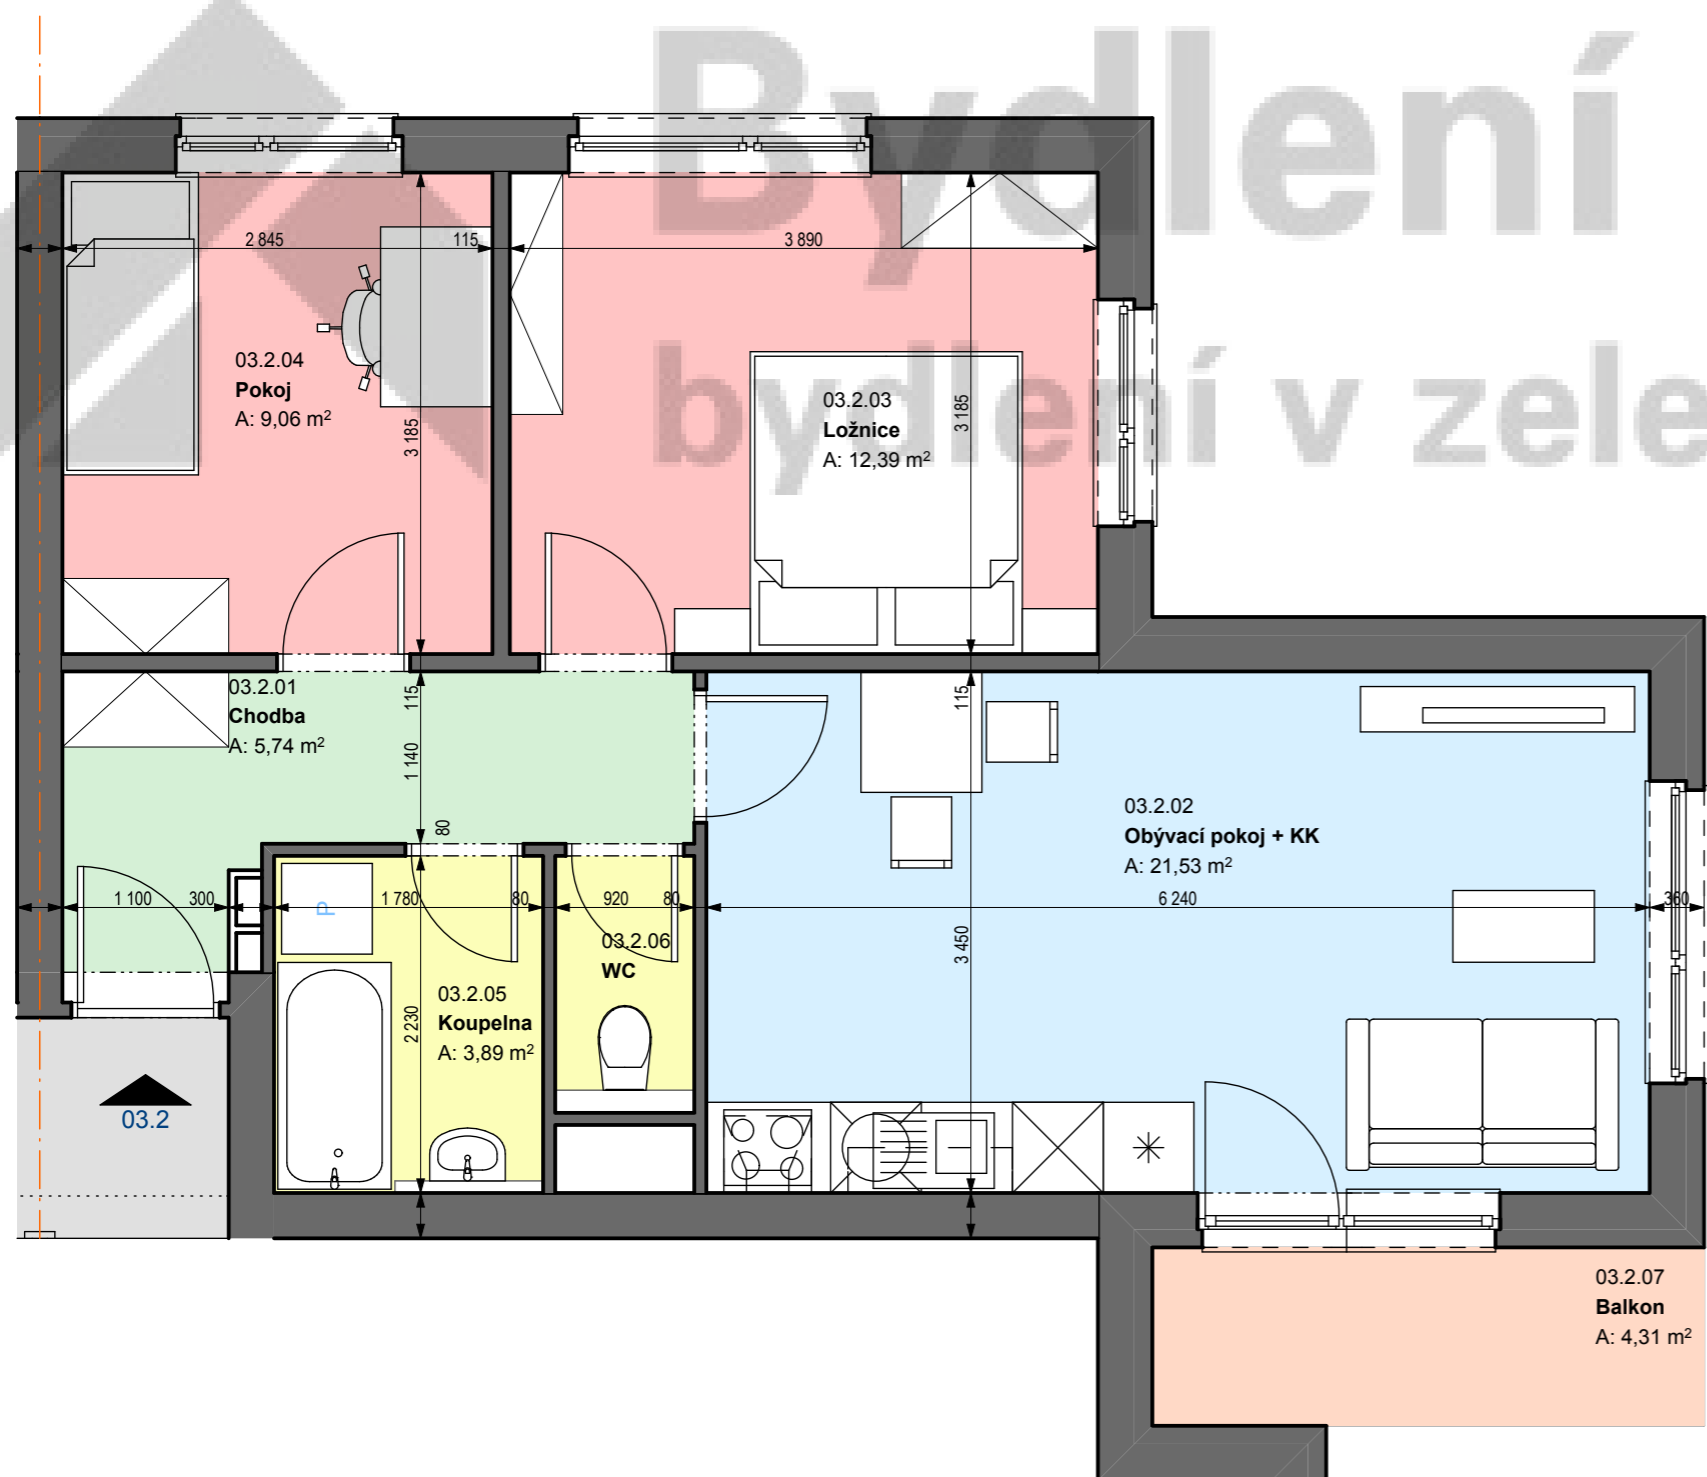

LEGENDA PLOCH

- SPOLEČNÉ BYTOVÉ PROSTORY - CHODBY
- OBYTNÉ MÍSTNOSTI - LOŽNICE, POKOJE
- TECHNICKÉ A KOMUNIKAČNÍ PROSTORY - CHODBY
- OBYTNÉ MÍSTNOSTI - OBYVACÍ POJKOJ A KUCHYŇ
- HYGIENICKÁ ZÁZEMÍ - KOUPELNY A TOALETY
- BALKONY A LODGIE

Č.	Název místnosti	Plocha (m2)
03.2.01	Chodba	5,74
03.2.02	Obývací pokoj + KK	21,53
03.2.03	Ložnice	12,39
03.2.04	Pokoj	9,06
03.2.05	Koupelna	3,89
03.2.06	WC	1,43
03.2.07	Balkon	4,31
		58,35 m2