


BYT 03.03 - DISPOZICE BYTU

MĚŘÍTKO 1:50

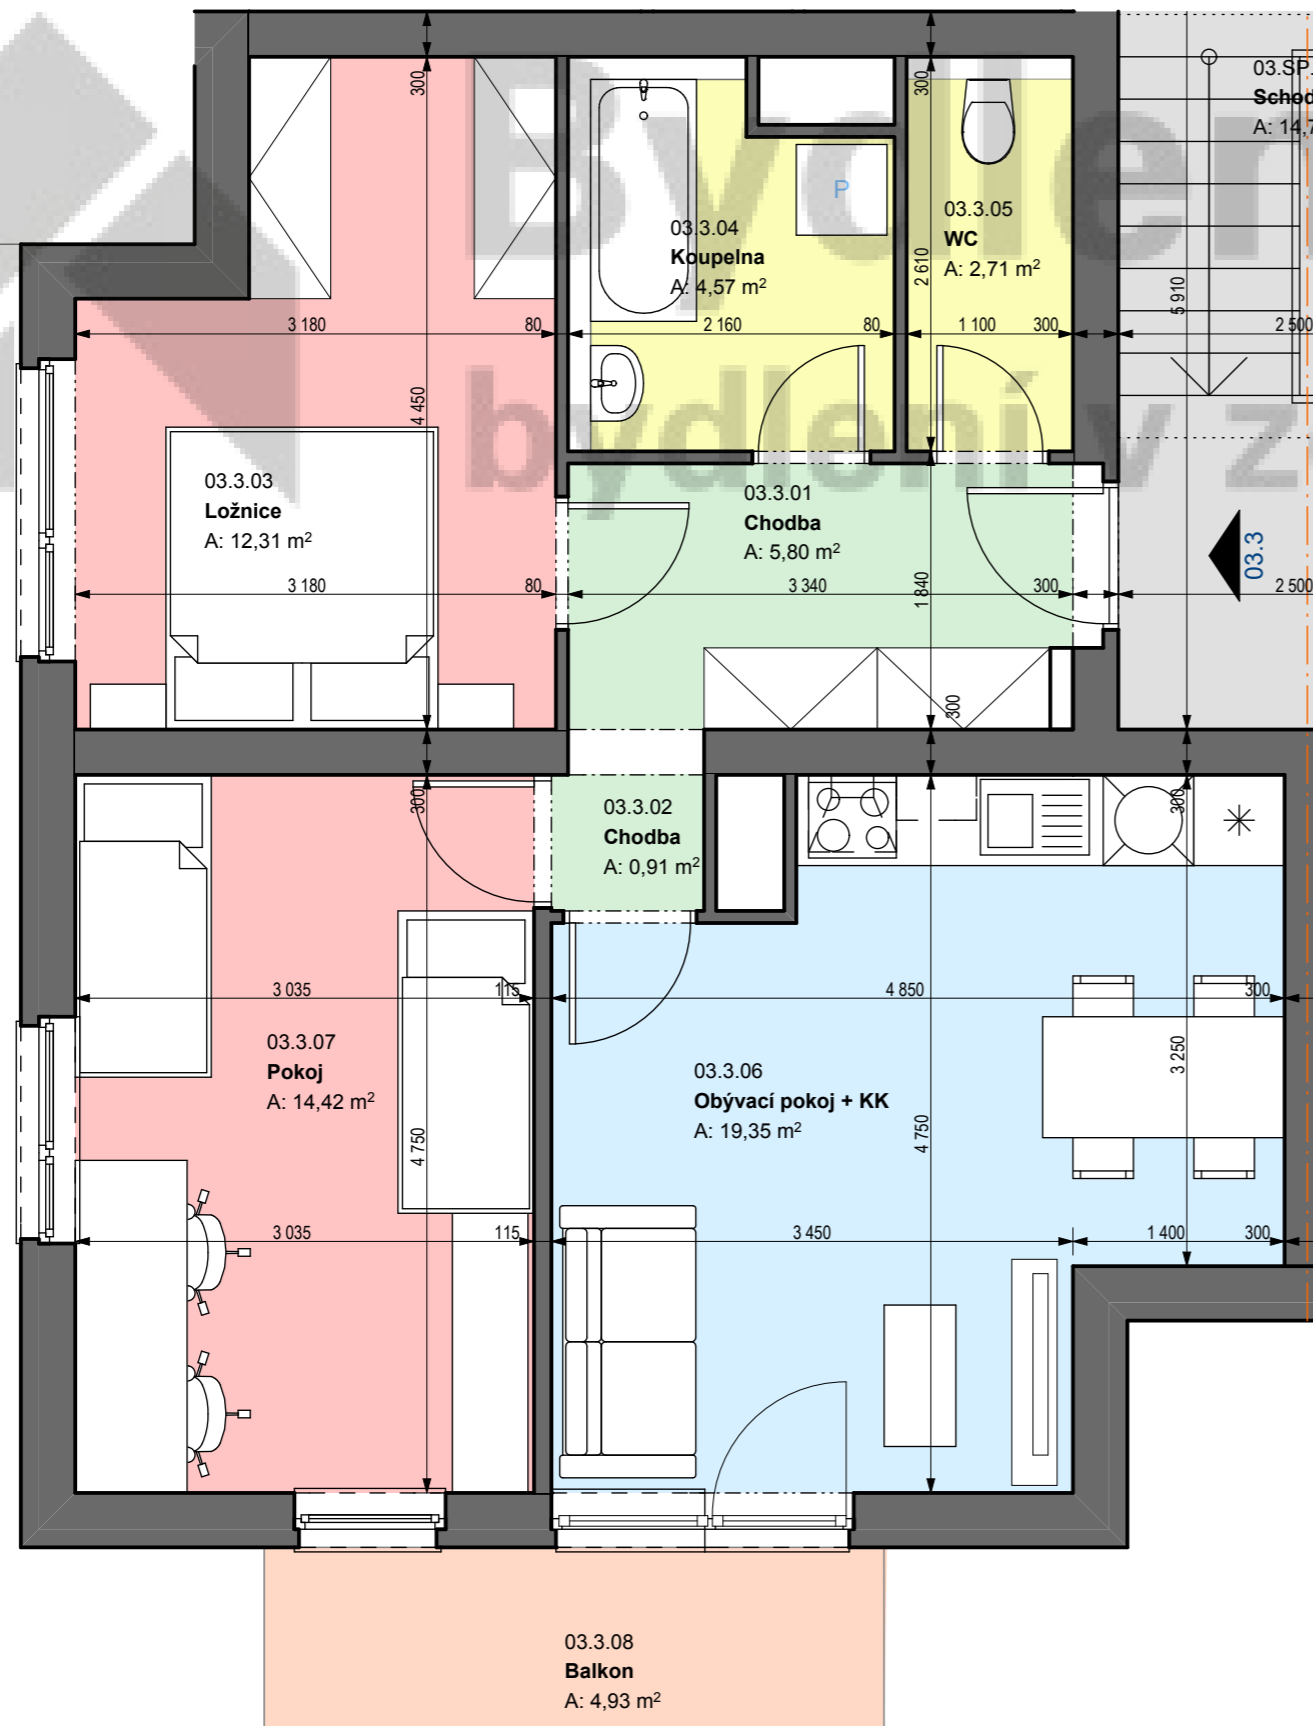

LEGENDA PLOCH

- SPOLEČNÉ BYTOVÉ PROSTORY - CHODBY
- OBYTNÉ MÍSTNOSTI - LOŽNICE, POKOJE
- TECHNICKÉ A KOMUNIKAČNÍ PROSTORY - CHODBY
- OBYTNÉ MÍSTNOSTI - OBÝVACÍ POJKOJ A KUCHYŇ
- HYGIENICKÁ ZÁZEMÍ - KOUPELNY A TOALETY
- BALKONY A LODGIE

Č.	Název místnosti	Plocha (m2)
03.3.01	Chodba	5,80
03.3.02	Chodba	0,91
03.3.03	Ložnice	12,31
03.3.04	Koupelna	4,57
03.3.05	WC	2,71
03.3.06	Obývací pokoj + KK	19,35
03.3.07	Pokoj	14,42
03.3.08	Balkon	4,93
		65,00 m2