


BYT 03.04 - DISPOZICE BYTU

MĚŘÍTKO 1:50

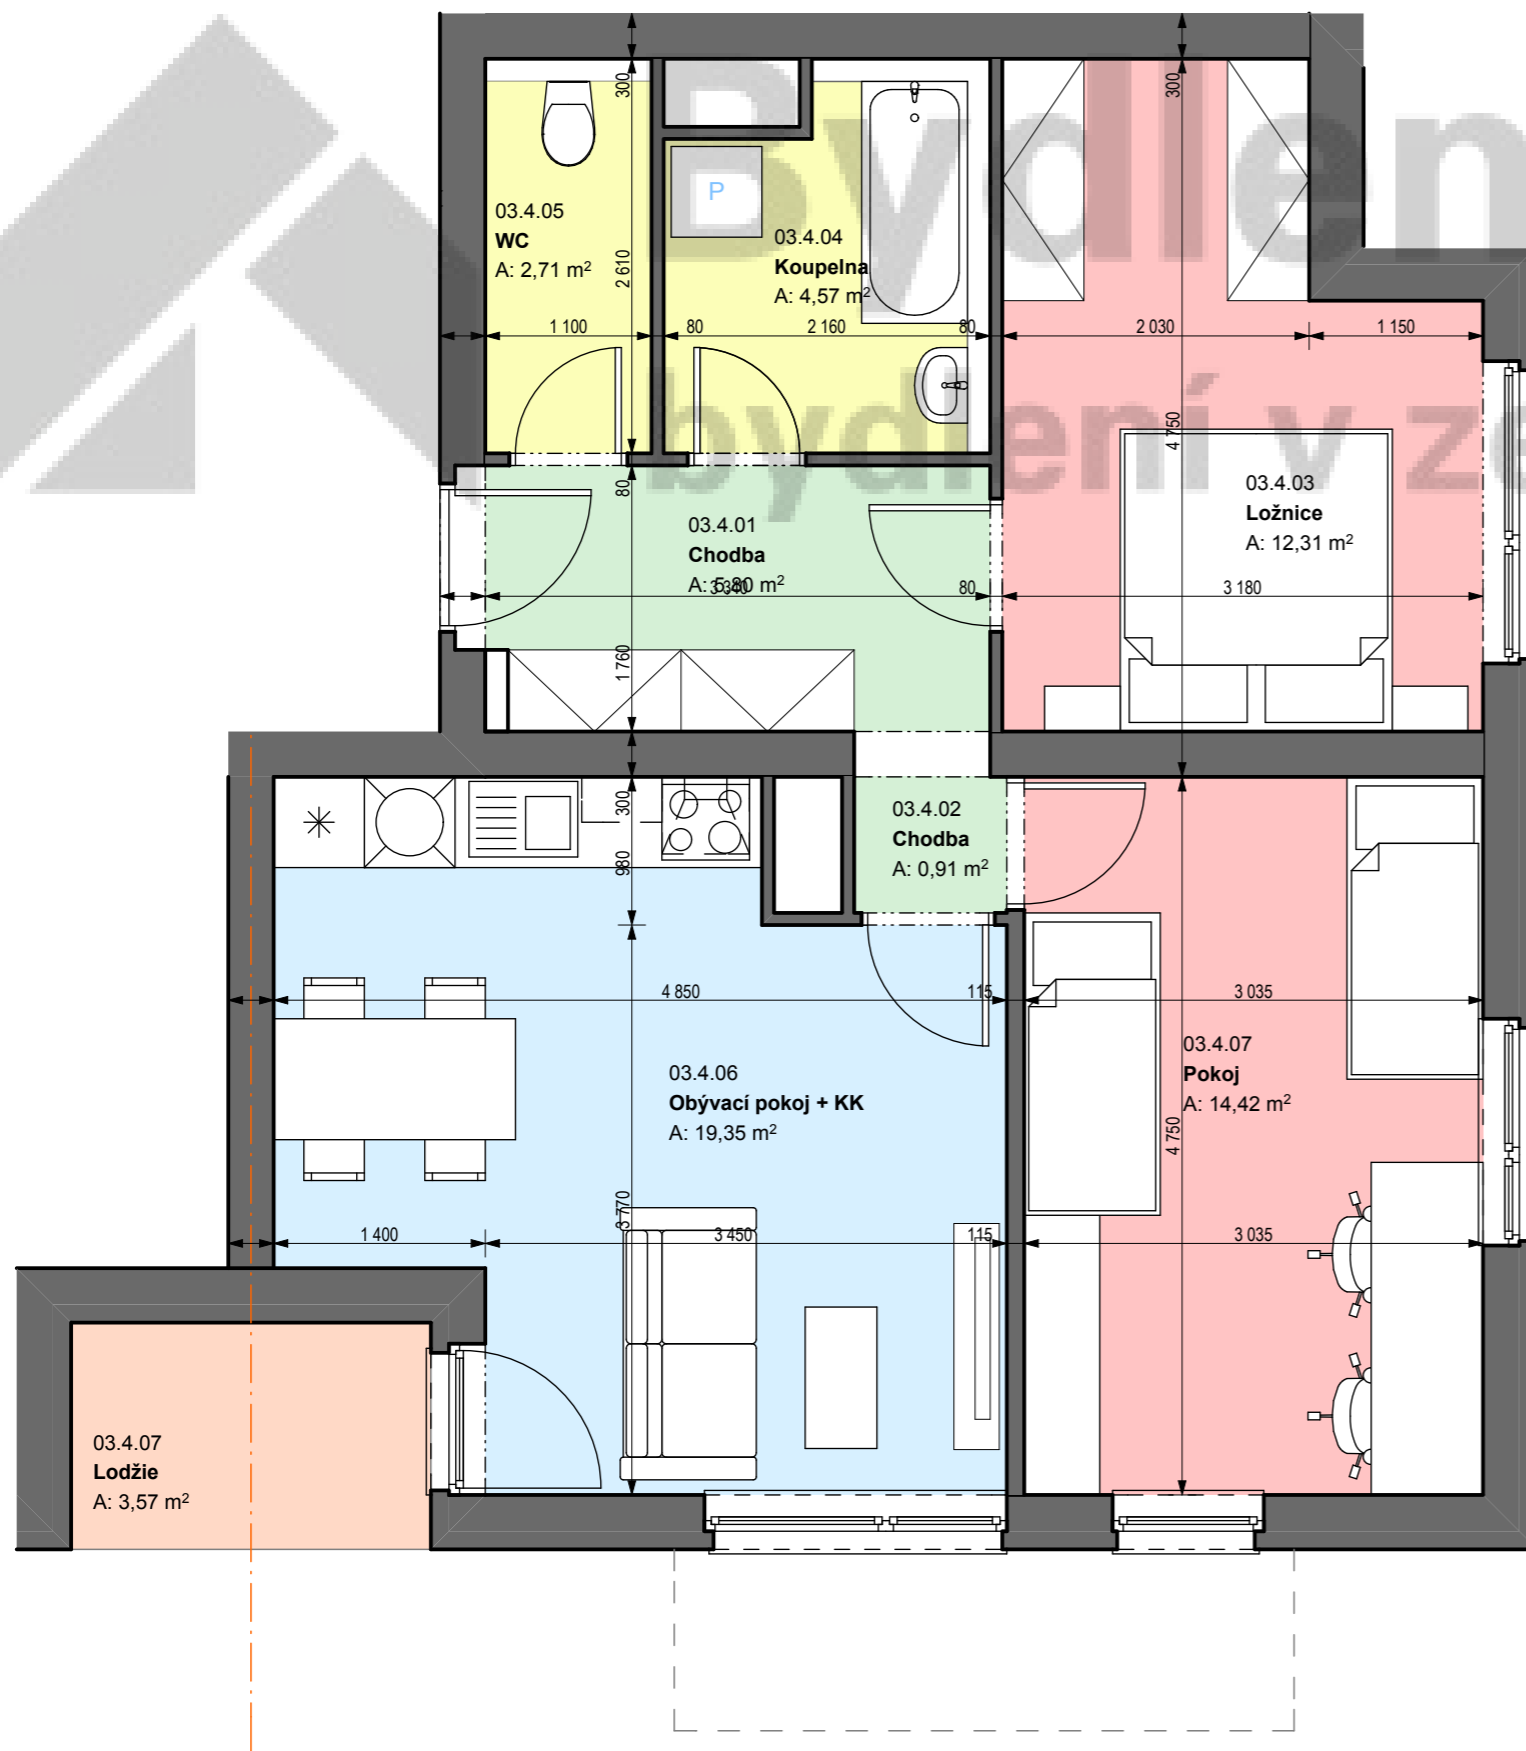

LEGENDA PLOCH

- SPOLEČNÉ BYTOVÉ PROSTORY - CHODBY*
- OBYTNÉ MÍSTNOSTI - LOŽNICE, POKOJE*
- TECHNICKÉ A KOMUNIKAČNÍ PROSTORY - CHODBY*
- OBYTNÉ MÍSTNOSTI - OBÝVACÍ POJKOJ A KUCHYŇ*
- HYGIENICKÁ ZÁZEMÍ - KOUPELNY A TOALETY*
- BALKONY A LODGIE*

Č.	Název místnosti	Plocha (m2)
03.4.01	Chodba	5,80
03.4.02	Chodba	0,91
03.4.03	Ložnice	12,31
03.4.04	Koupelna	4,57
03.4.05	WC	2,71
03.4.06	Obývací pokoj + KK	19,35
03.4.07	Lodžie	3,57
03.4.07	Pokoj	14,42
		63,64 m2

**Milovice - Armádní
studie bytového domu**

DISPOZICE BYTU

JIKA - CZ s.r.o.

ING. JIŘÍ SLÁNSKÝ, DLOUHÁ 101 - 103 - REZIDENCE ŠATLAVA, HRADEC KRÁLOVÉ, 500 03, M:777.55.03.75, E: jiri.slansky@jika-cz.cz, www.jika-cz.cz

měřítko
výkresu

1:50

číslo
výkresu

BYT 03.04

JIKA CZ
S. T. O.