


BYT 04.02 - DISPOZICE BYTU

MĚŘÍTKO 1:50

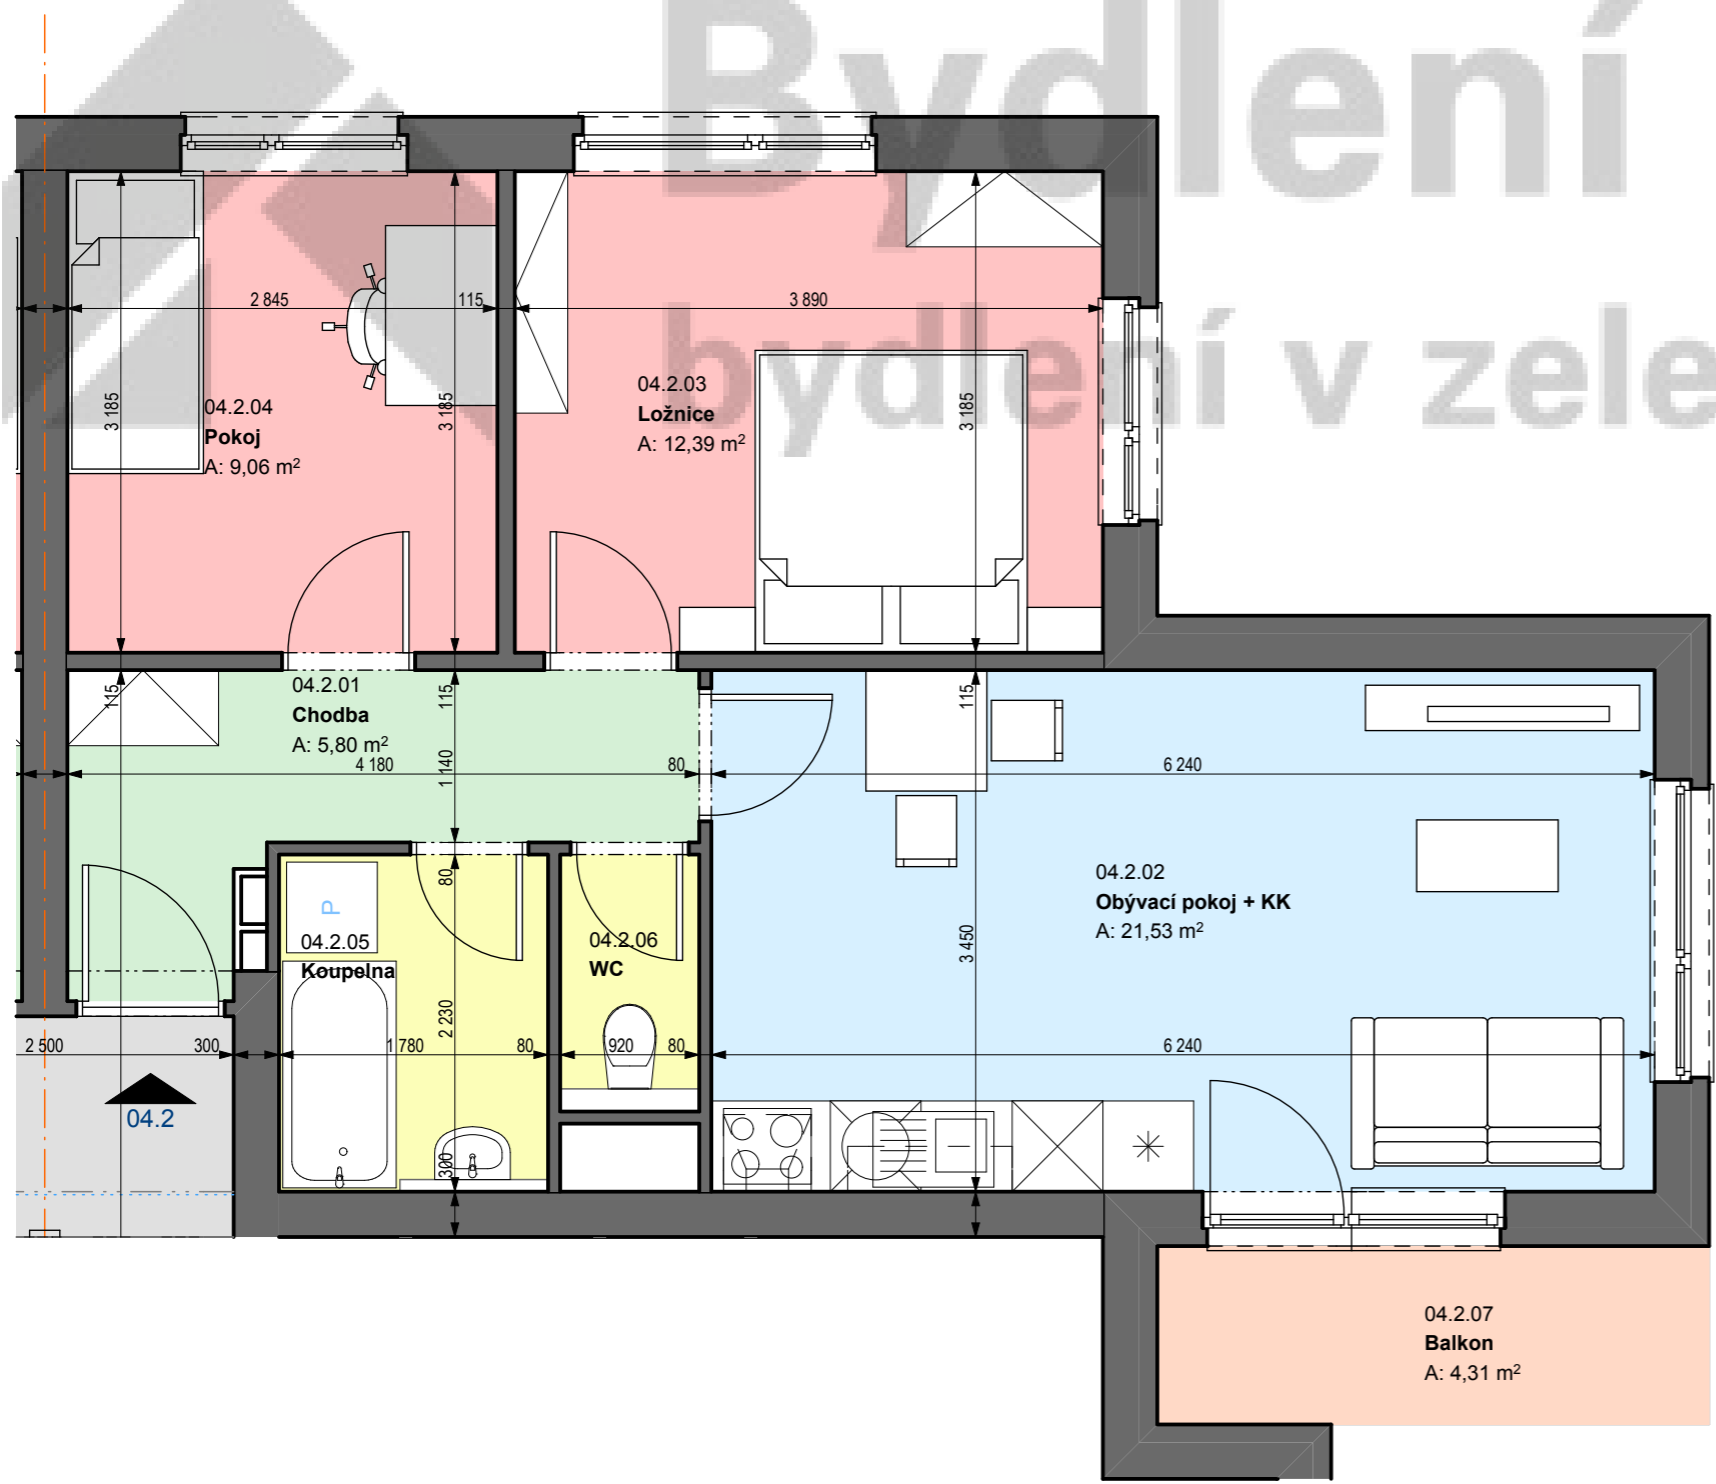

LEGENDA PLOCH

- SPOLEČNÉ BYTOVÉ PROSTORY - CHODBY
- OBYTNÉ MÍSTNOSTI - LOŽNICE, POKOJE
- TECHNICKÉ A KOMUNIKAČNÍ PROSTORY - CHODBY
- OBYTNÉ MÍSTNOSTI - OBÝVACÍ POJKOJ A KUCHYŇ
- HYGIENICKÁ ZÁZEMÍ - KOUPELNY A TOALETY
- BALKONY A LODGIE

Č.	Název místnosti	Plocha (m2)
04.2.01	Chodba	5,96
04.2.02	Obývací pokoj + KK	21,53
04.2.03	Ložnice	12,39
04.2.04	Pokoj	9,06
04.2.05	Koupelna	3,89
04.2.06	WC	1,43
04.2.07	Balkon	4,31
		58,57 m2