


BYT 04.03 - DISPOZICE BYTU

MĚŘÍTKO 1:50

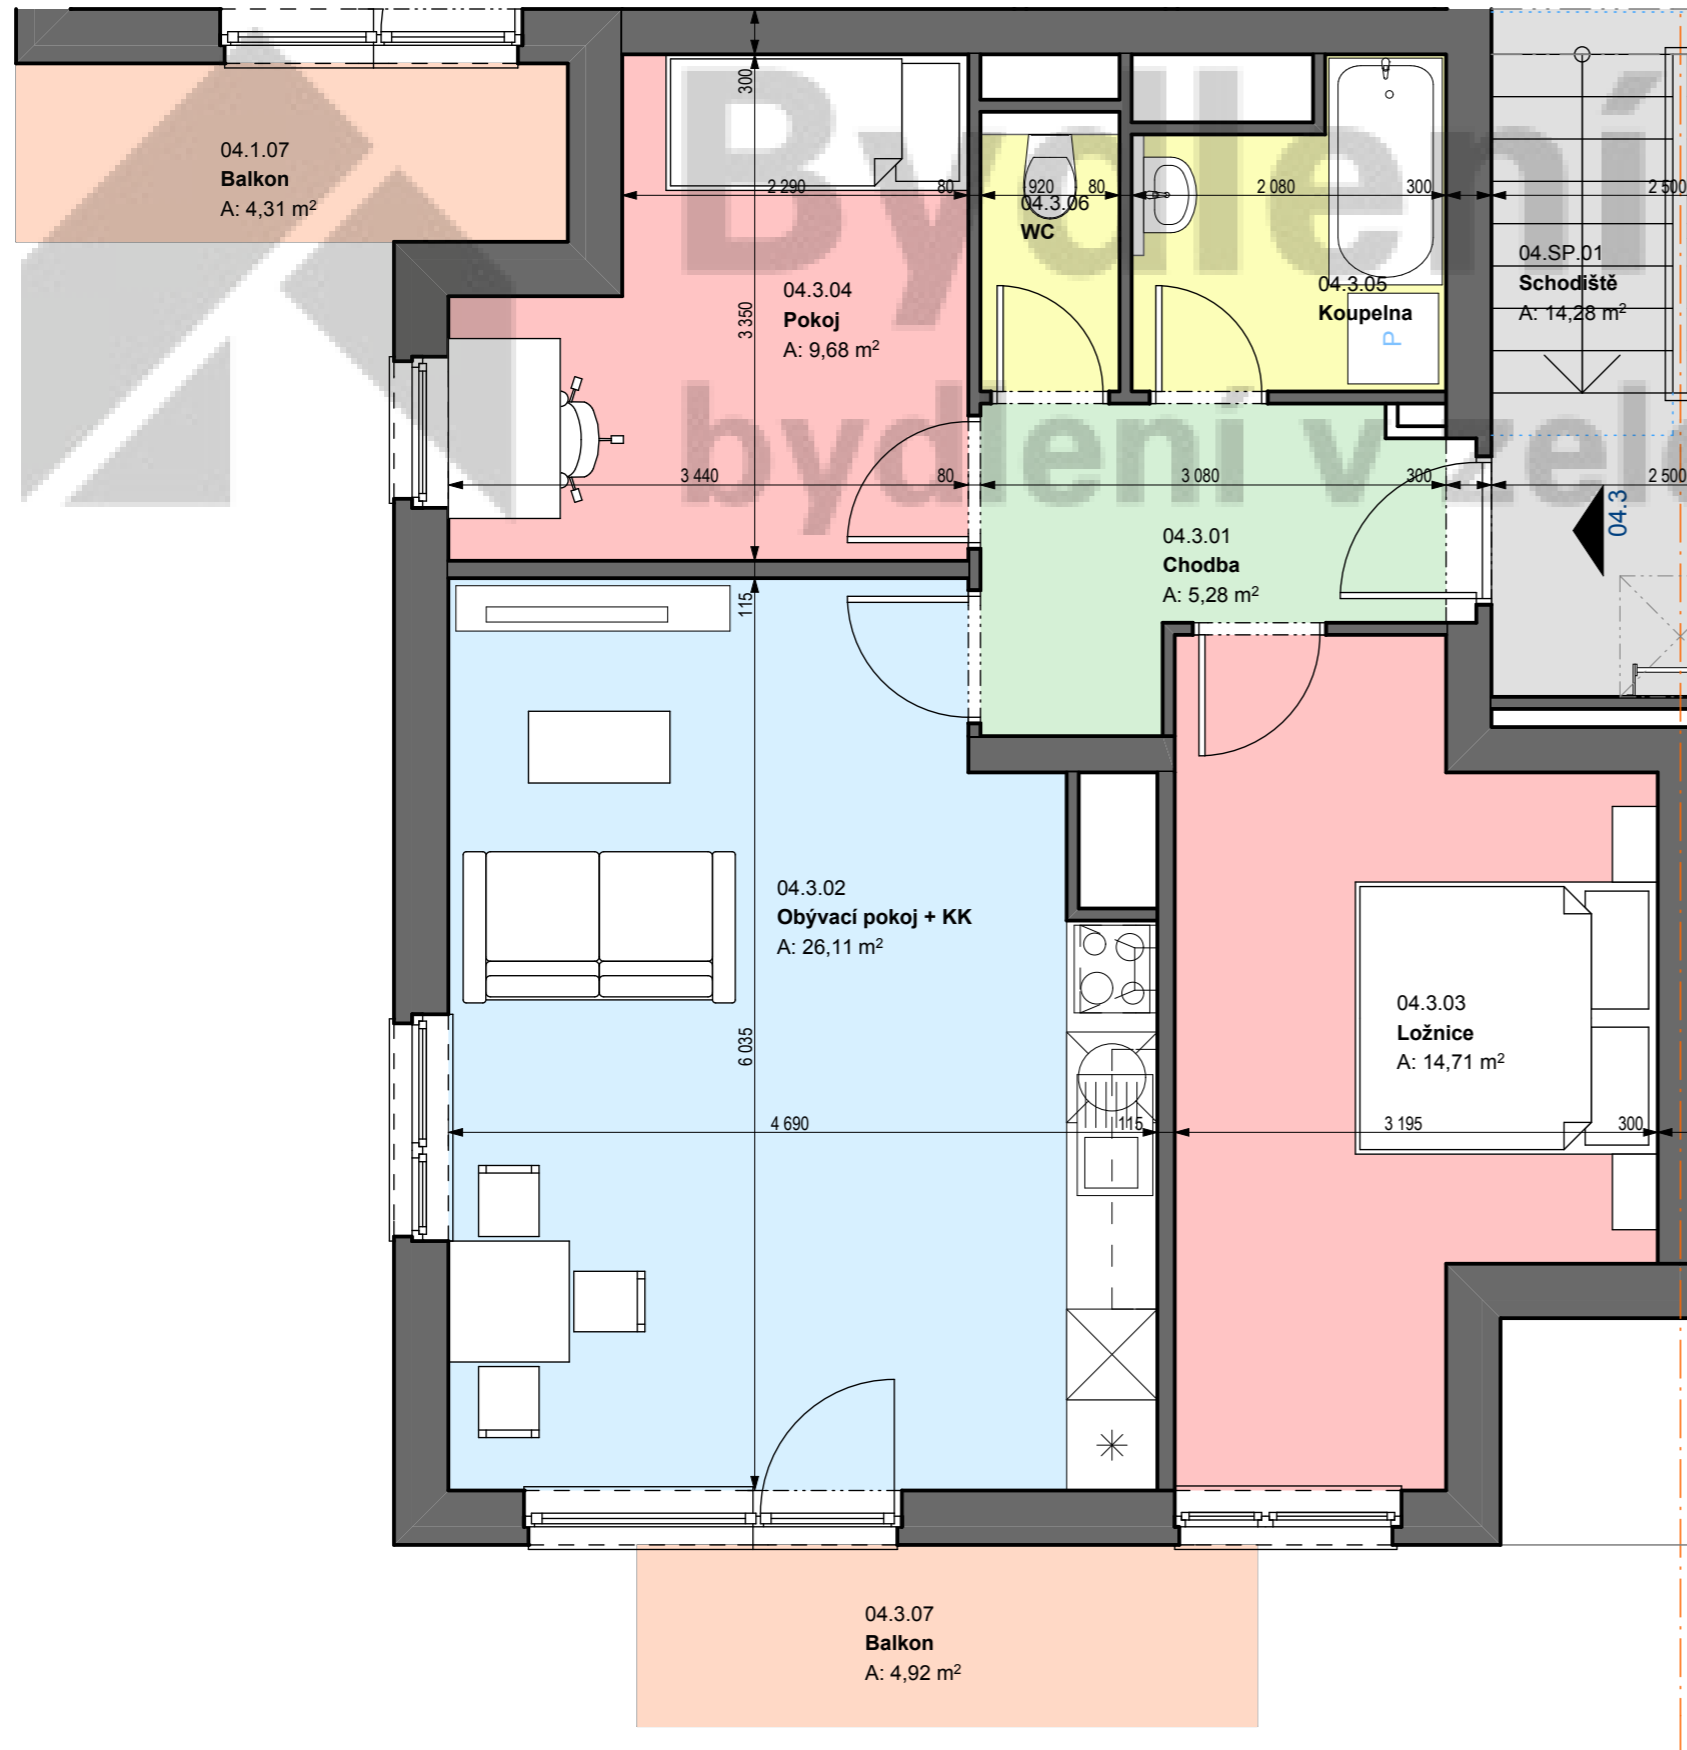

LEGENDA PLOCH

- SPOLEČNÉ BYTOVÉ PROSTORY - CHODBY
- OBYTNÉ MÍSTNOSTI - LOŽNICE, POKOJE
- TECHNICKÉ A KOMUNIKAČNÍ PROSTORY - CHODBY
- OBYTNÉ MÍSTNOSTI - OBÝVACÍ POJKOJ A KUCHYŇ
- HYGIENICKÁ ZÁZEMÍ - KOUPELNY A TOALETY
- BALKONY A LODGIE

Č.	Název místnosti	Plocha (m2)
04.3.01	Chodba	5,28
04.3.02	Obývací pokoj + KK	26,11
04.3.03	Ložnice	14,71
04.3.04	Pokoj	9,68
04.3.05	Koupelna	3,90
04.3.06	WC	1,56
04.3.07	Balkon	4,92
		66,16 m2